


建筑工程设计方案总平面 公示图

建设单位名称：上海市宝山区南华苑业主委员会
建设项目名称：宝山区华灵路82弄8号既有多层住宅加装电梯项目
建设项目地址：上海市宝山区华灵路82弄8号
建设用地性质：住宅用地
建设工程性质：既有多层住宅加装电梯
新增建筑面积：73.37平方米
电梯高度：18.40米


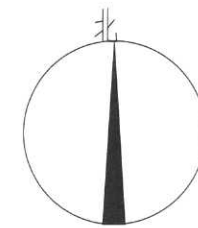


注：新增电梯与相邻
建筑净距为34.03米



- 建设用地红线
- 规划道路线
- 新建建筑
- 已有建筑

放大图

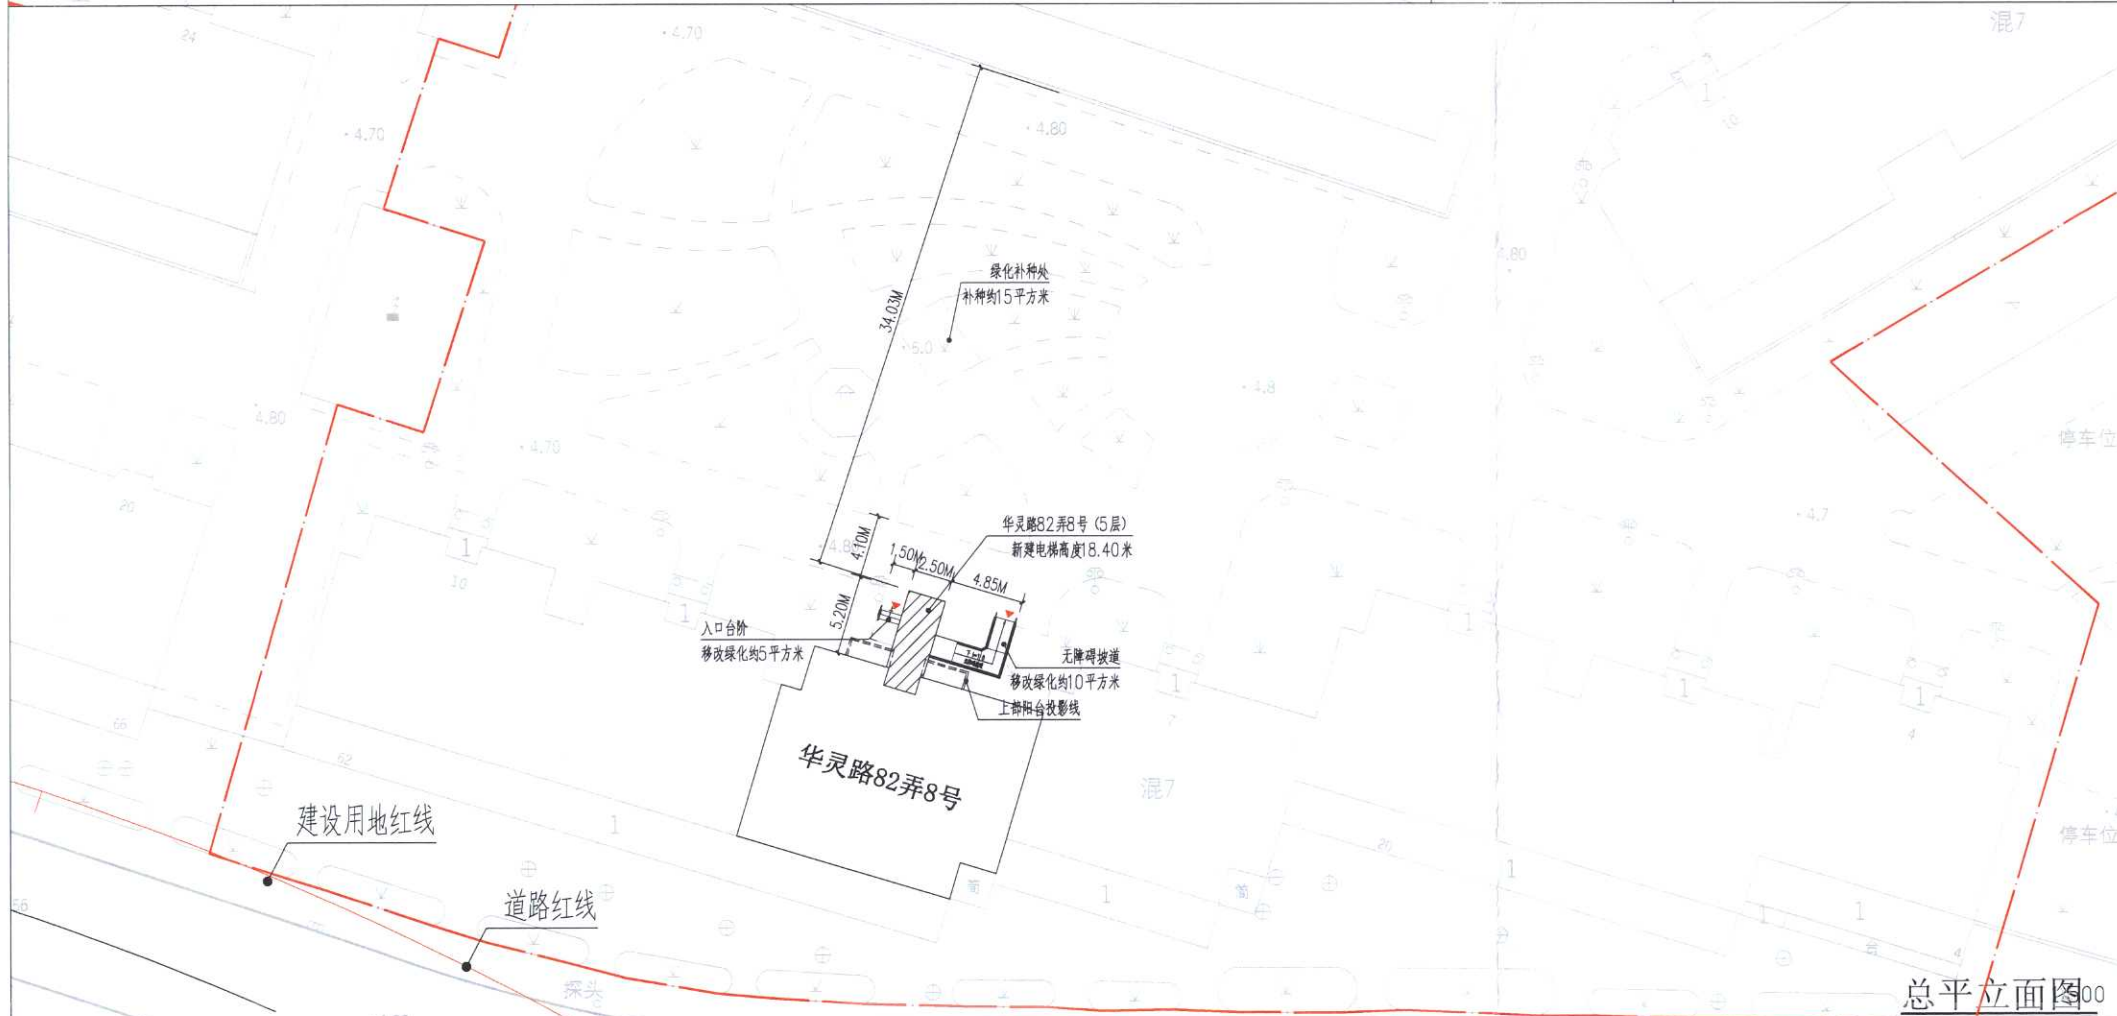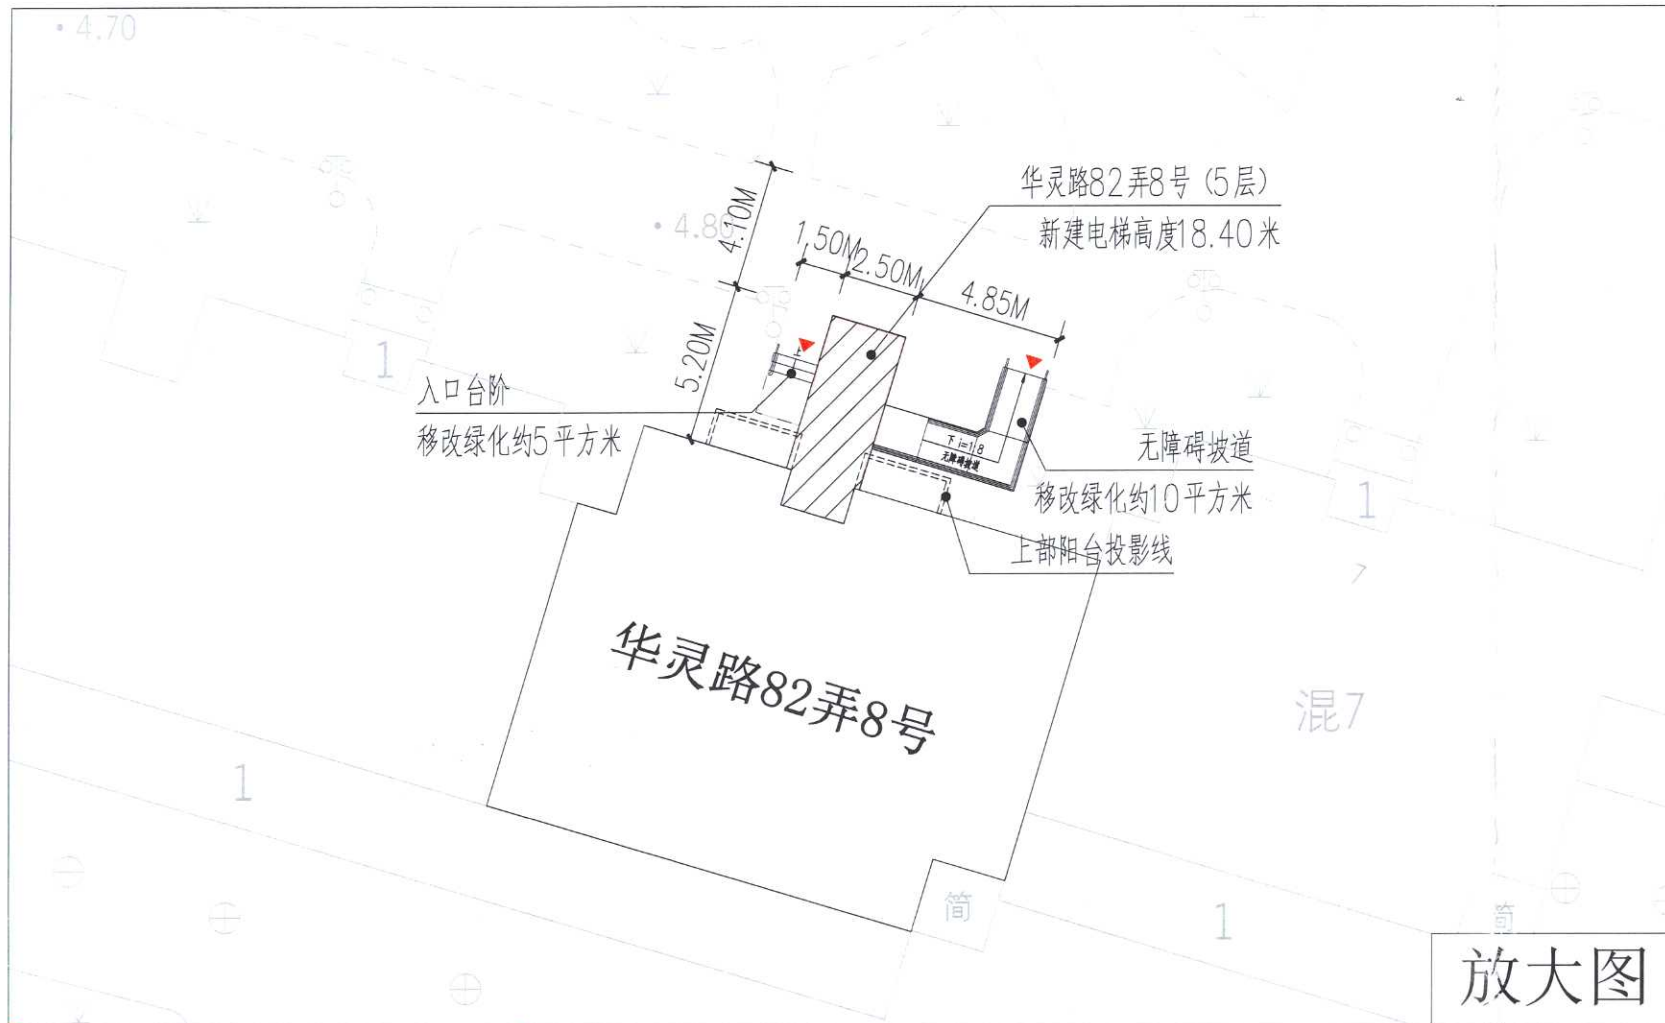

总平面示意图

- 建设名称：宝山区华灵路82弄8号既有多层住宅加装电梯项目
- 公示网站：上海市宝山区人民政府门户网站
- 公示地点：宝山区大场镇南华苑小区公示栏
- 公示期限：2024年8月20日至2024年8月29日
- 反馈意见截止日期：2024年9月5日
- 意见反馈途径：

上海市宝山区大场镇人民政府
电子邮箱：dachanggongshi@163.com
(邮件名称、主题中应标明公示名称)
信函方式：上海市宝山区大场镇人民政府加梯办
通讯方式：大华路1469号109室
邮政编码：200442
电话：021-56684155x3222

- 建设单位情况咨询：
信函方式：上海市宝山区南华苑业主委员会
通讯地址：上海市宝山区华灵路82弄23号底楼
联系电话：136 0198 8593



公告单位：上海市宝山区大场镇人民政府
日期：2024年8月20日