


建设工程设计方案总平面公示图

建设单位名称：上海市宝山区学林苑小区第三届业主委员会
 建设项目名称：宝山区聚丰园路188弄46号既有多层住宅加装电梯项目
 建设地址：宝山区聚丰园路188弄46号
 建设性质：住宅用地
 建设性质：既有多层住宅加装电梯工程
 新增建筑面积：52.69平方米
 电梯高度：18.475米

- 图例：
- 用地红线
 - 规划道路红线
 - 新建建筑
 - 加梯建筑

- 1、建设项目名称：宝山区聚丰园路188弄46号既有多层住宅加装电梯项目
- 2、公示网站：上海市宝山区人民政府门户网站
- 3、公示地点：上海市宝山区聚丰园路188弄小区公示栏
- 4、公示期限：2024年03月1日至2024年03月3日
- 5、反馈意见截止日期：2024年03月3日
- 6、意见反馈途径：
 上海市宝山区人民政府
 电子邮箱：dachangqogossini@163.com
 (邮件名称、主题中标明公示名称)
 信函方式：上海市宝山区大场镇人民政府加梯办
 通讯方式：大华路1469号109室
 邮政编码：200442
 电话：021-56684155x3222
- 7、建设单位情况咨询：
 信函方式：上海市宝山区学林苑小区第三届业主委员会
 通讯方式：宝山区聚丰园路188弄49号2楼202
 联系电话：021-66122772

公告单位：上海市宝山区大场镇人民政府
 日期：2024年03月01日

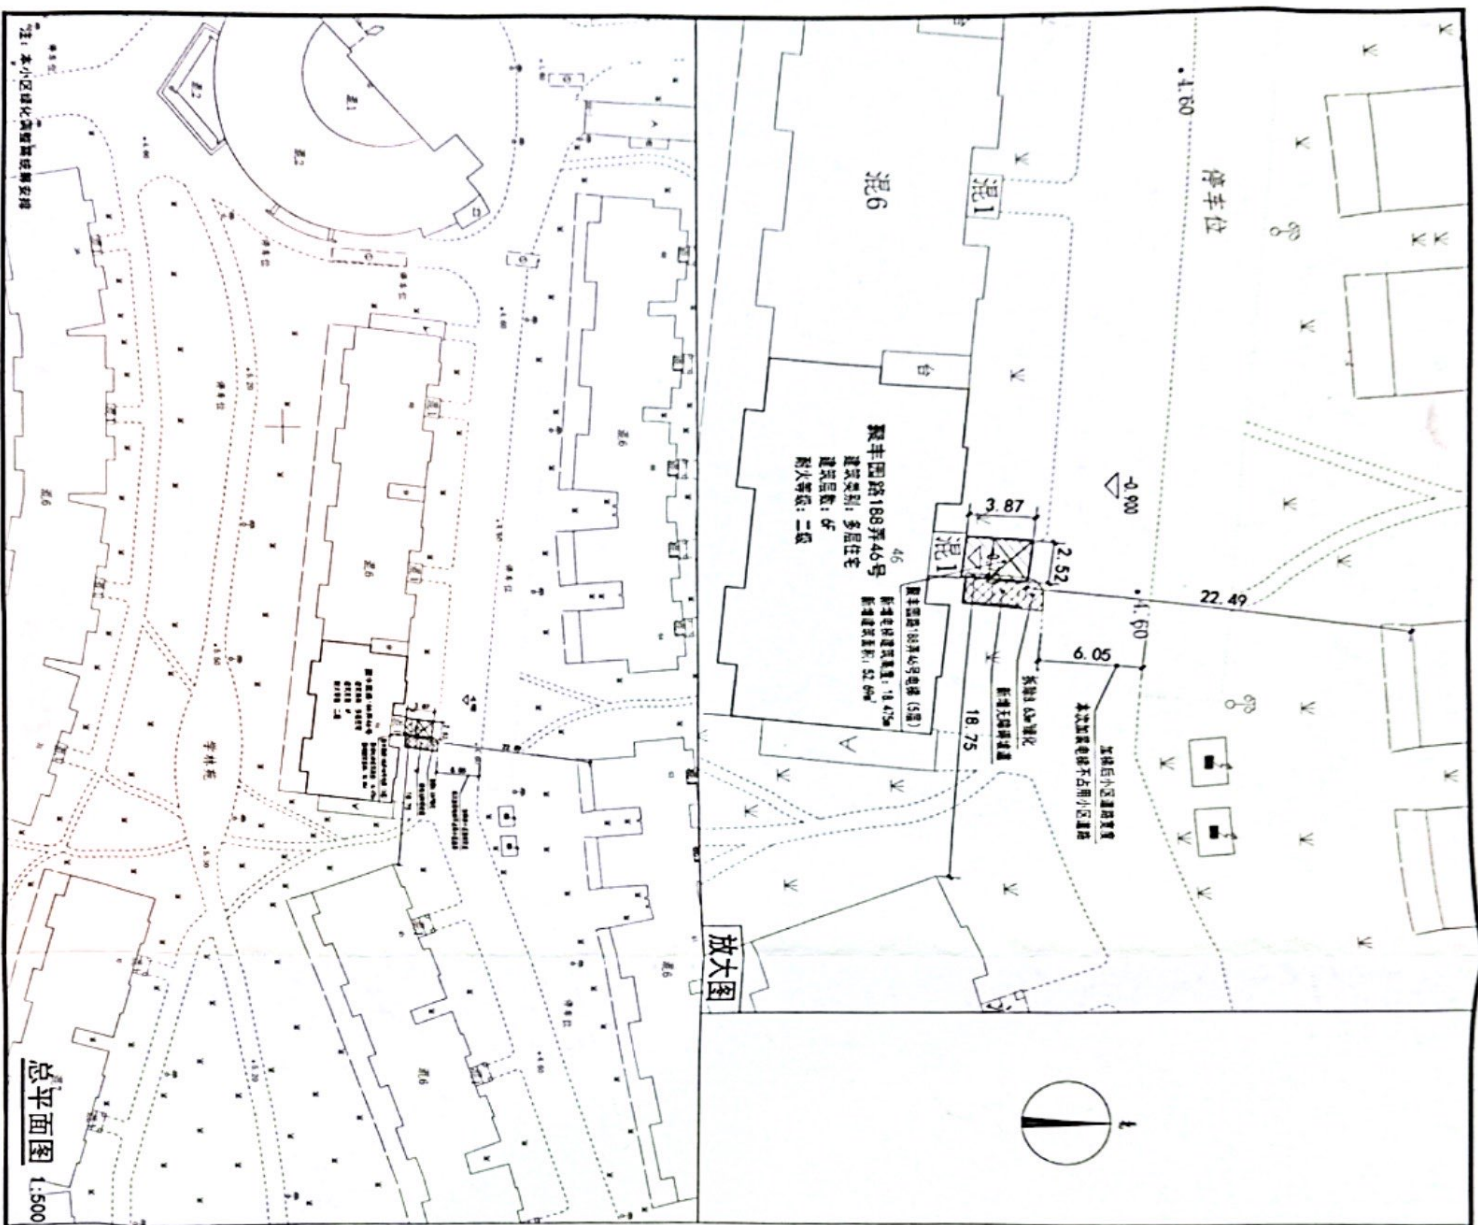

注：本小区绿化及道路规划按原规划

总平面图 1:500

放大图