

建筑工程设计方案总平面 公示图

建设单位名称：上海市宝山区华灵路541、561、591弄小区第二届业委会
建设项目名称：上海市宝山区华灵路591弄11号既有多层建筑加装电梯项目
建设地址：上海市宝山区华灵路591弄11号
建设性质：住宅用地
建设性质：既有住宅加装电梯
新增建筑面积：68.60平方米
电梯高度：19.30米





图例：

- 建设用地红线
- 规划道路红线
- 新建建筑
- 已建建筑



放大图

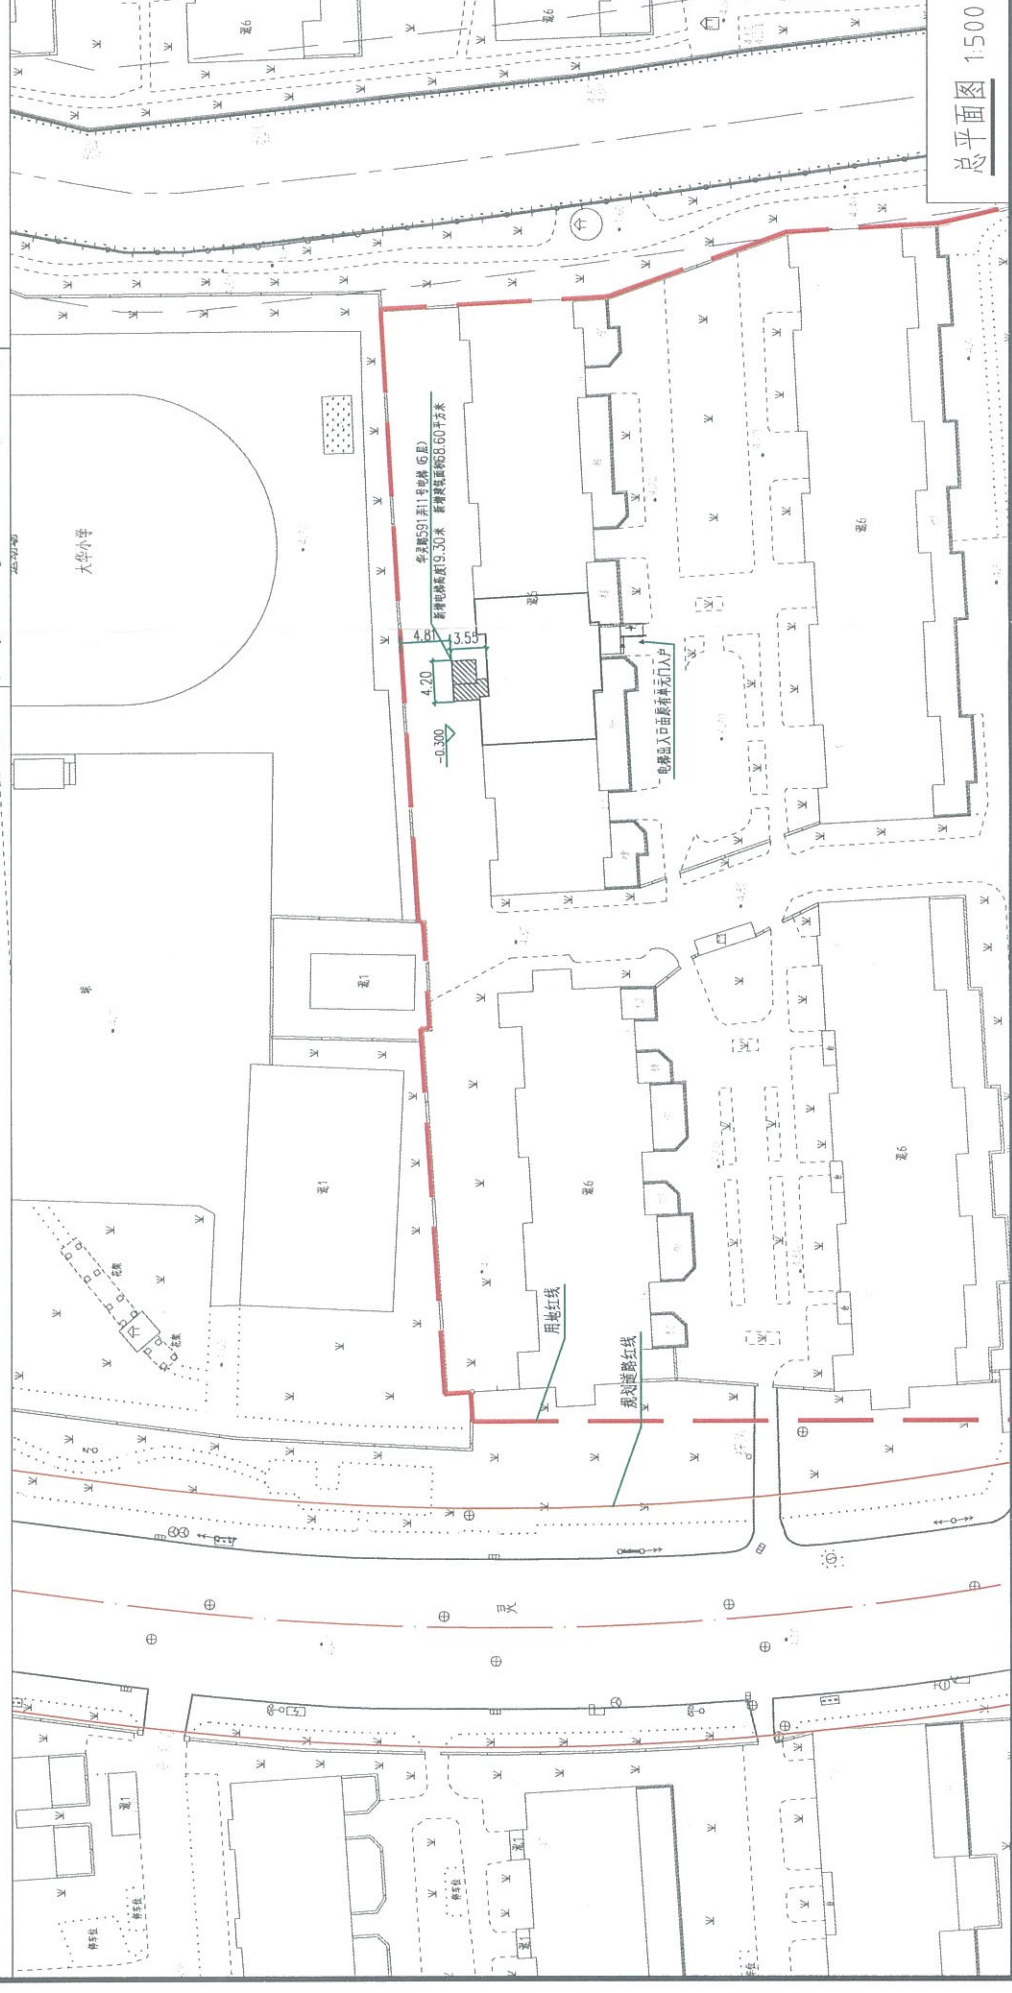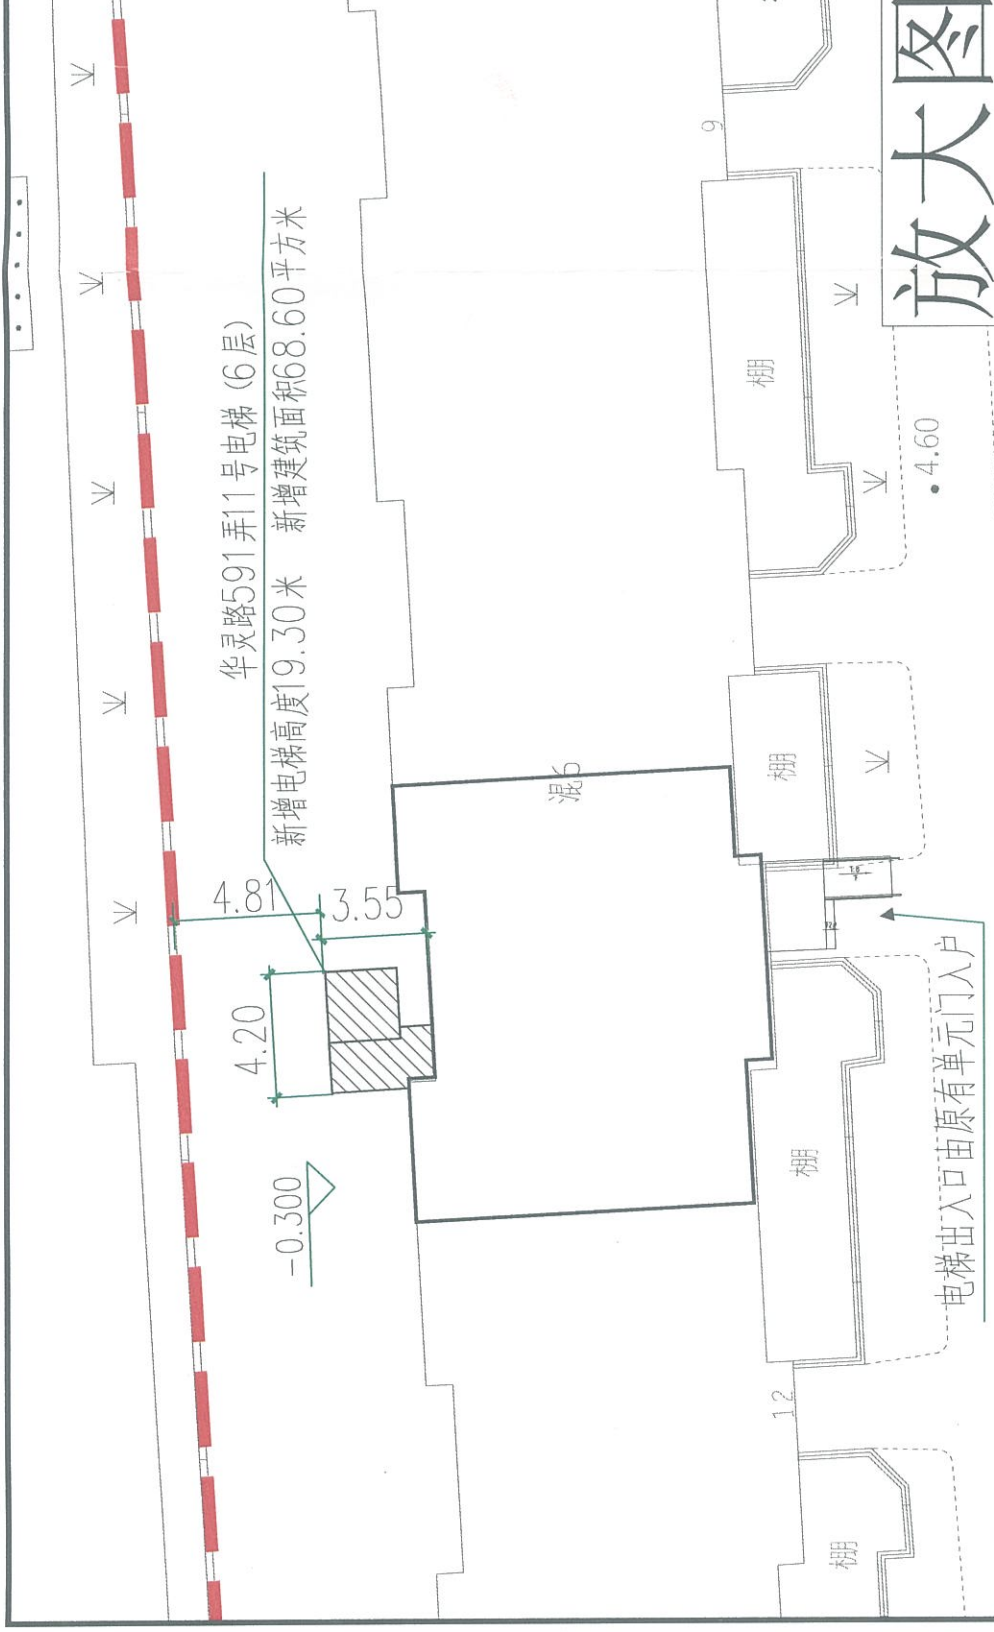

- 1、建设项目名称：上海市宝山区华灵路591弄11号既有住宅加装电梯项目
- 2、公示网站：上海市宝山区人民政府门户网站
- 3、公示地点：上海市宝山区华灵路591弄小区公示栏
- 4、公示期限：2024年10月13日至2024年10月22日
- 5、反馈意见截止日期：2024年10月19日
- 6、意见反馈途径：
上海市宝山区大场镇人民政府
电子邮箱：dachanggongshi@163.com
(邮件名称、主题中应标明公示名称)
信函方式：上海市宝山区大场镇人民政府加梯办
通讯方式：大华路1469号109室
邮政编码：200442
电话：021-56684155x3222
- 7、建设单位情况咨询：
信函方式：上海市宝山区华灵路541、561、591弄小区第三届业委会
通讯地址：上海市宝山区华灵路591弄小区
联系电话：021-66349313

公告单位：上海市宝山区大场镇人民政府
日期：2024年10月13日

