






建设工程设计方案总平面公示图

建设单位：上海市宝山区慧华苑小区第二届业主委员会
 建设项目名称：宝山区南陈路278弄8号既有多层住宅加装电梯项目
 建设项目地址：上海市宝山区南陈路278弄8号单元
 建设用地性质：住宅用地
 建设工程性质：既有多层住宅加装电梯
 新建建筑面积：59.03平方米
 电梯高度：18.35米


图例：

- 建设用地红线 
- 规划道路红线 
- 新建建筑 
- 已建建筑 

- 1、建设工程名称：宝山区南陈路278弄8号既有多层住宅加装电梯项目
- 2、公示网站：上海市宝山区人民政府门户网站(信息公开公示公告栏目)
- 3、公示地点：上海市宝山区南陈路278弄小区公示栏
- 4、公示期限：2024年11月20日至2024年11月29日
- 5、反馈意见截止日期：2024年12月6日
- 6、意见反馈途径：
 - 上海市宝山区大场镇人民政府
 - 电子邮箱：dachanggongshi@163.com
 - (邮件名称、主题中应标明公示名称)
 - 信函方式：上海市宝山区大场镇人民政府加梯办
 - 通讯方式：大华路1469号109室
 - 邮政编码：200442
 - 电话：021-56684155x3222
- 7、建设单位情况咨询：
 - 信函方式：上海市宝山区慧华苑小区第二届业主委员会
 - 通讯方式：上海市宝山区南陈路278弄92号2层
 - 联系电话：021-36382470

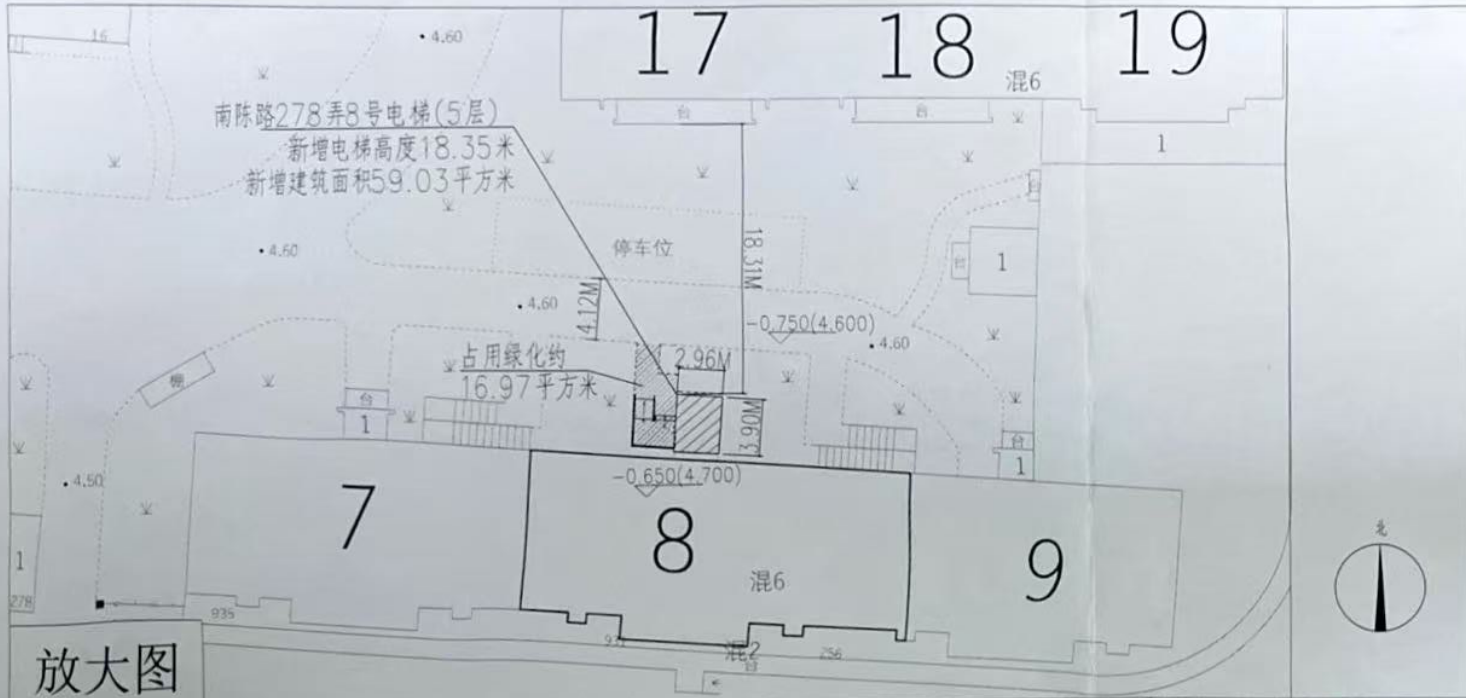

放大图

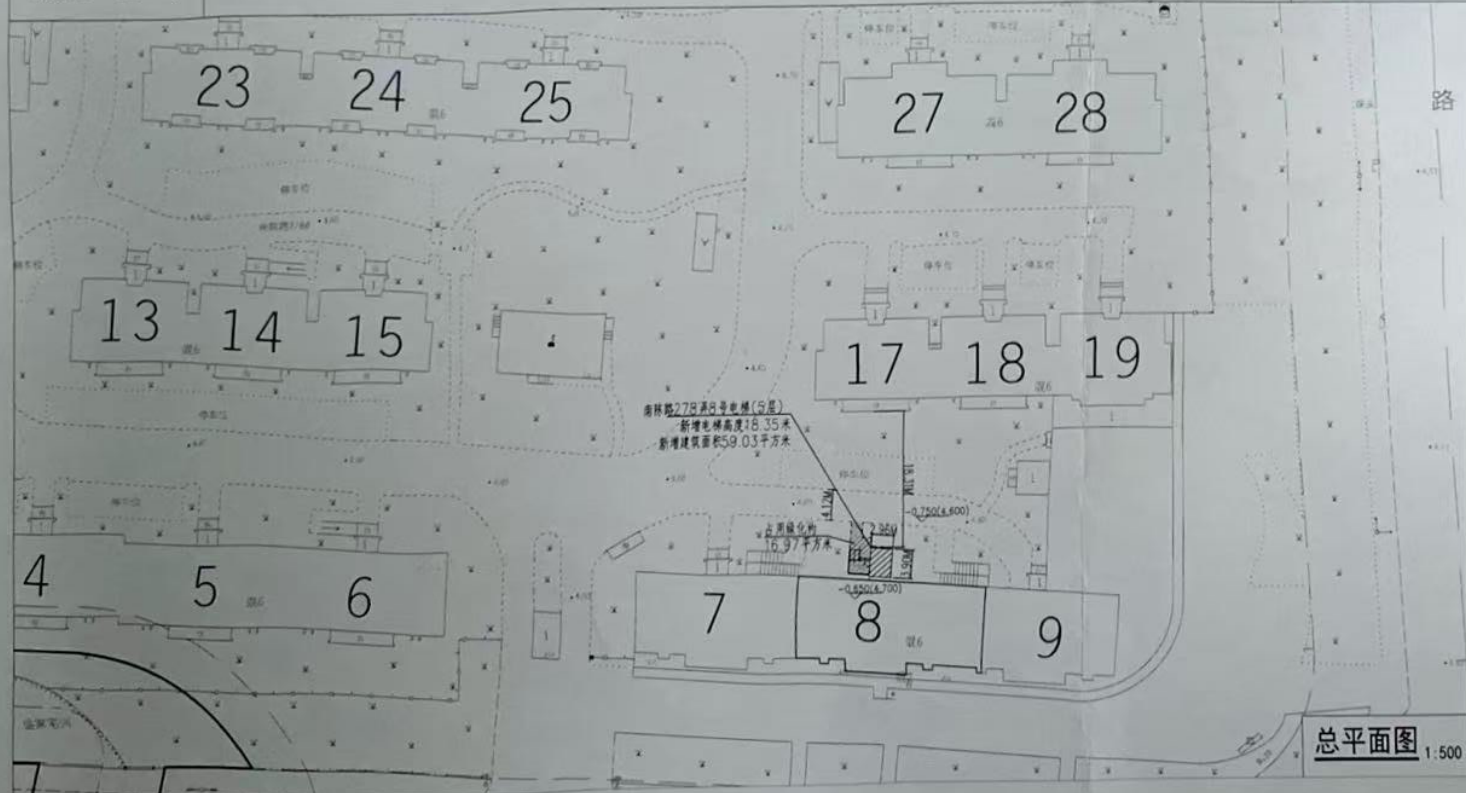

总平面图 1:500

公告单位：上海市宝山区大场镇人民政府

日期：2024年11月20日