

建筑工程设计方案总平面




公示图

注：新增电梯与相邻建筑净距为12.20米

建设单位名称：上海市宝山区申泉花园第五届业主委员会
建设项目名称：宝山区真华路1615弄28号既有多层住宅加装电梯项目
建设地址：上海市宝山区真华路1615弄28号
建设性质：住宅用地
建设性质：既有多层住宅加装电梯
新增建筑面积：61.80平方米
电梯高度：18.82米

- 建设用地红线
- 规划道路线
- 新建建筑
- 已有建筑

放大图

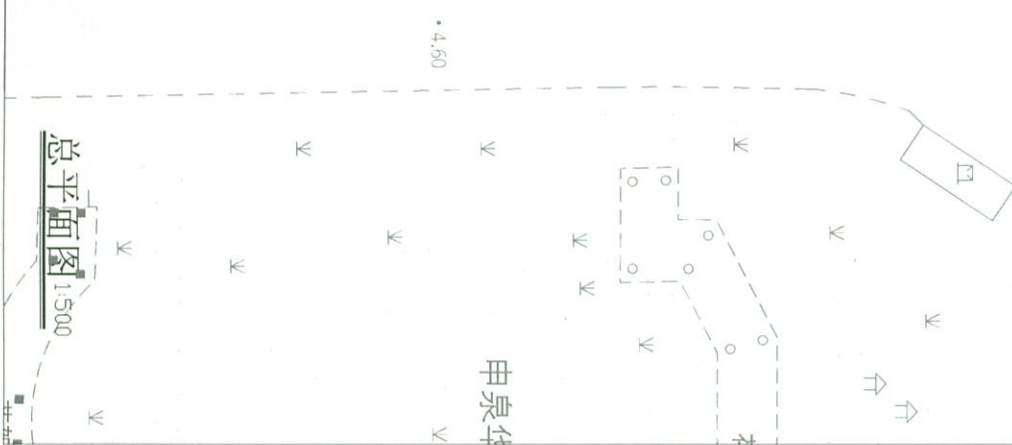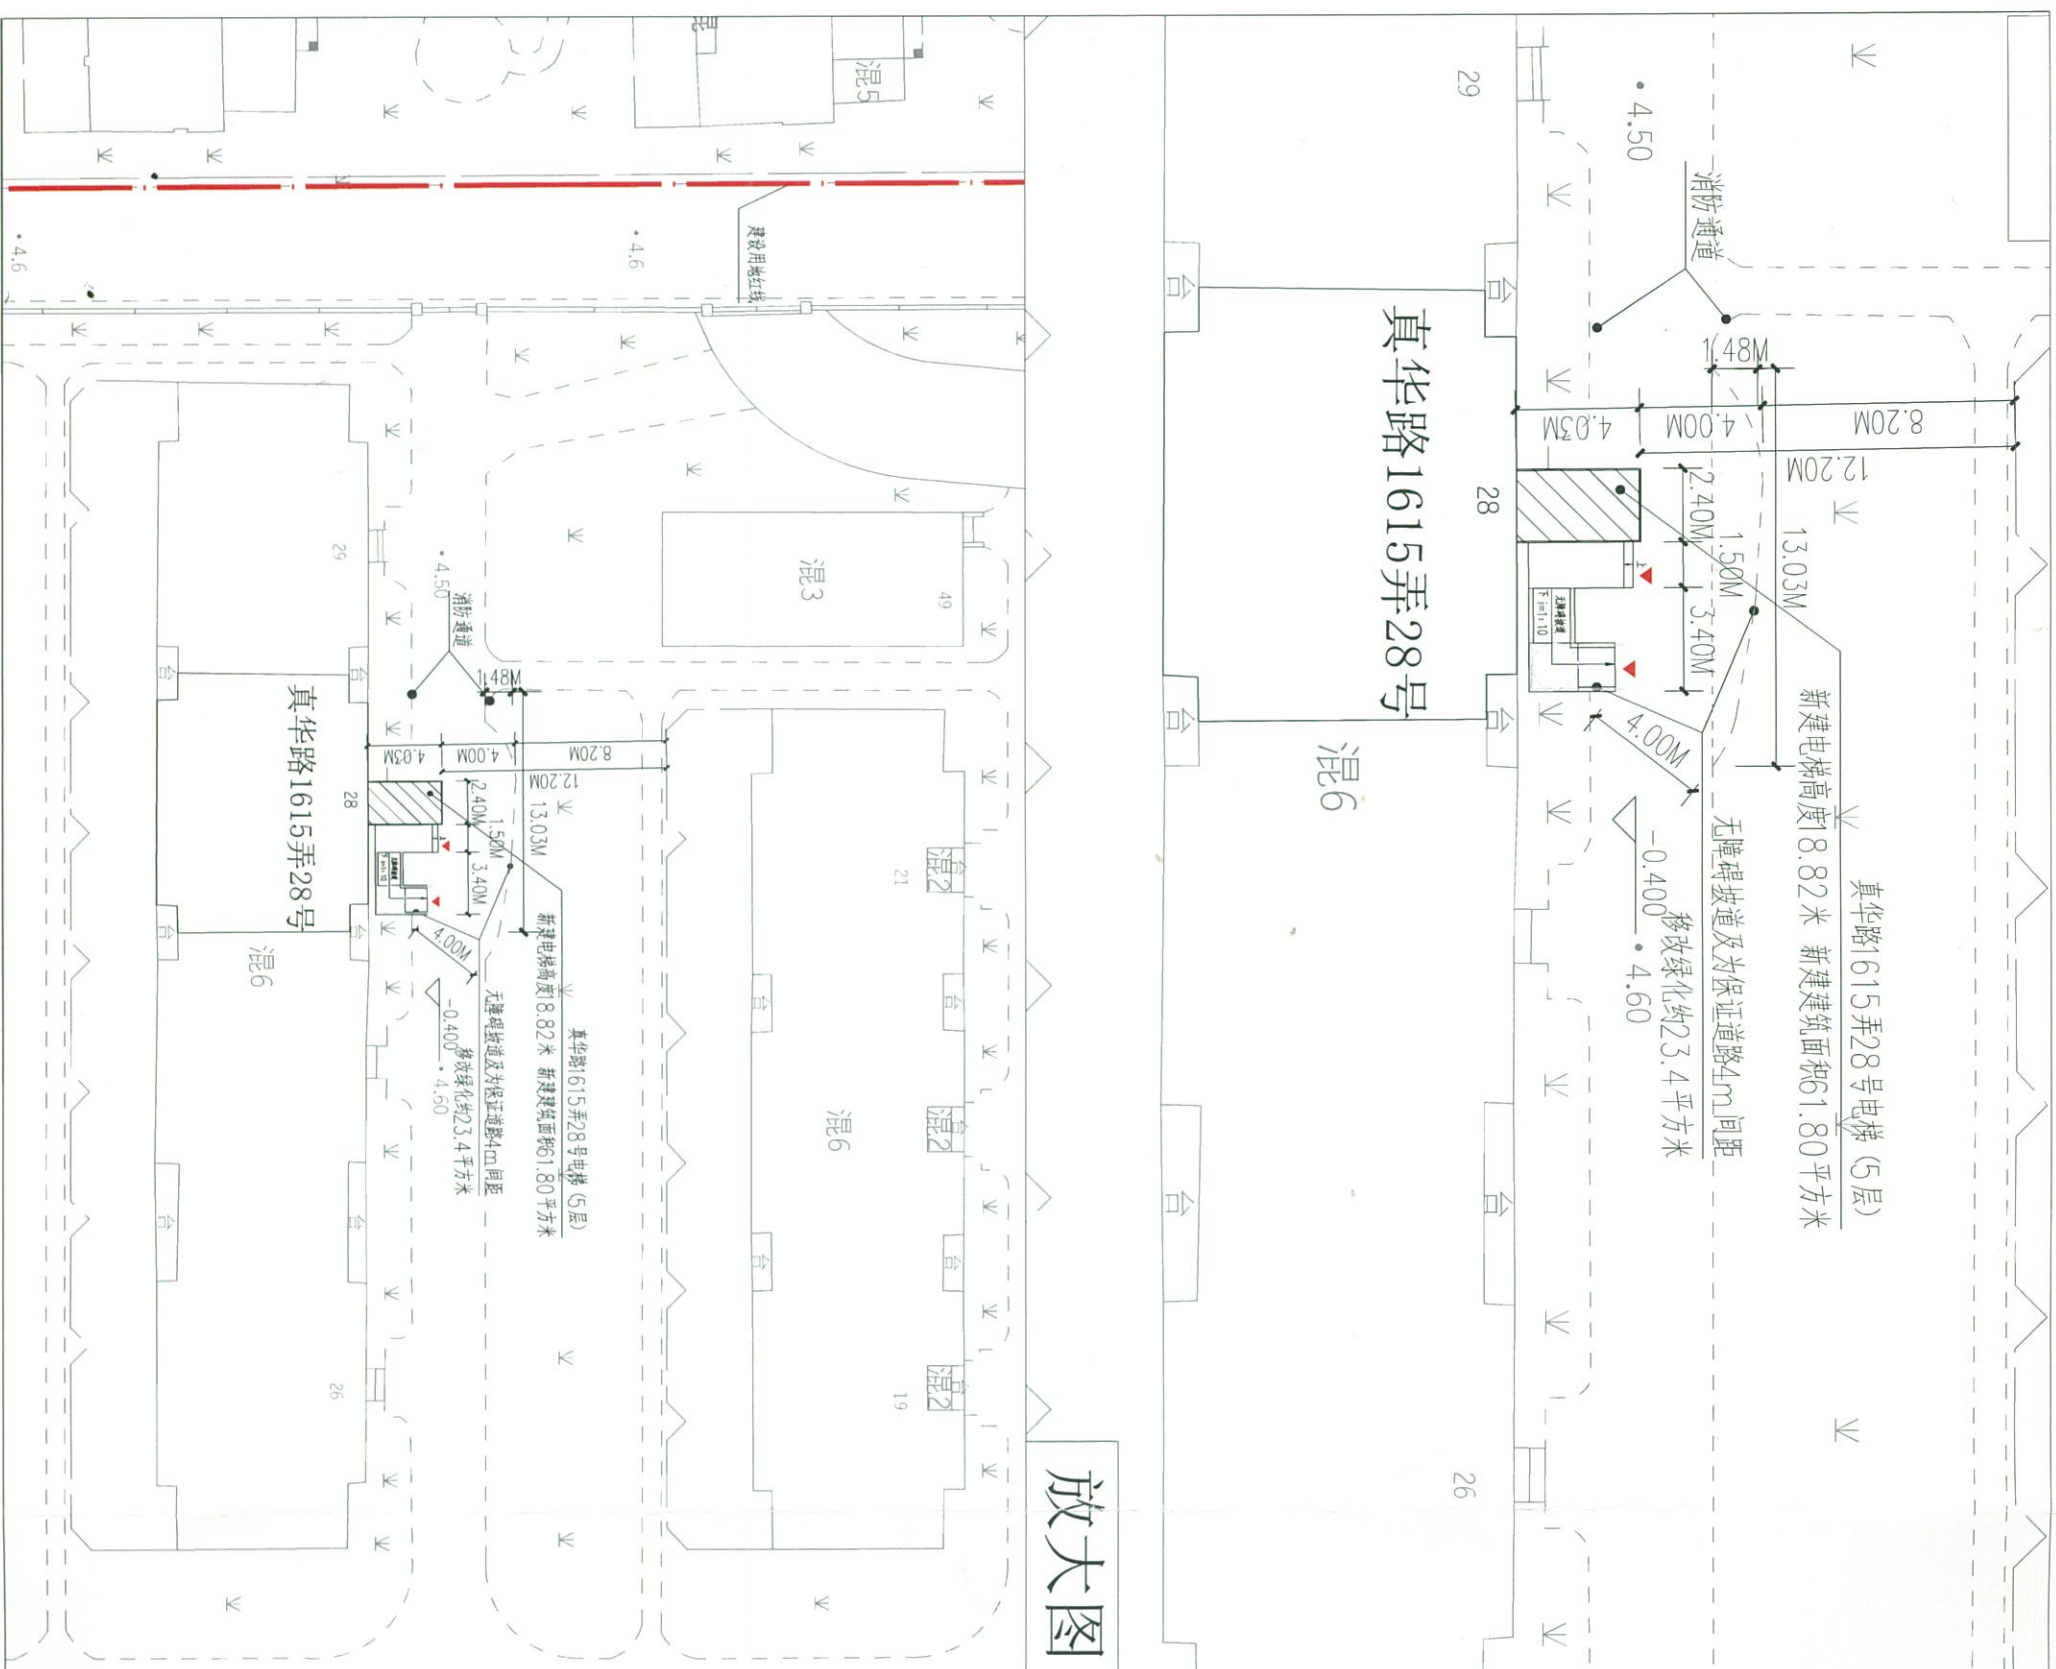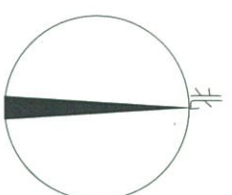

- 建设名称：宝山区真华路1615弄28号既有高层住宅加装电梯项目
- 公示网站：上海市宝山区人民政府门户网站
- 公示地点：宝山区大场镇申泉花园小区公示栏
- 公示期限：2024年1月22日至2024年12月31日
- 反馈意见截止日期：2024年12月31日
- 意见反馈途径：
上海市宝山区大场镇人民政府
电子邮箱：dachanggongshi@163.com
(邮件名称、主题中应标明公示名称)
信函方式：上海市宝山区大场镇人民政府加梯办
通讯方式：大华路1469号109室
邮政编码：200442
电话：021-56684155x3222
- 建设单位情况咨询：
信函方式：上海市宝山区申泉花园业主委员会
通讯地址：上海市宝山区真华路1615弄49号202室
联系电话：(021) 6636 0870

公告单位：上海市宝山区大场镇人民政府
日期：2024年1月22日