


建筑工程设计方案总平面

公示图

建设单位名称：上海市宝山区沪太路1500弄第六届业主委员会
建设项目名称：宝山区沪太路1500弄48号既有多层住宅加装电梯项目
建设地址：上海市宝山区沪太路1500弄48号
建设性质：住宅用地
建设性质：既有多层住宅加装电梯
新增建筑面积：72.15平方米
电梯高度：19.62米

- 建设用地红线
- 规划道路线
- 新建建筑
- 已有建筑

注：新增电梯与相邻建筑净距为11.53米

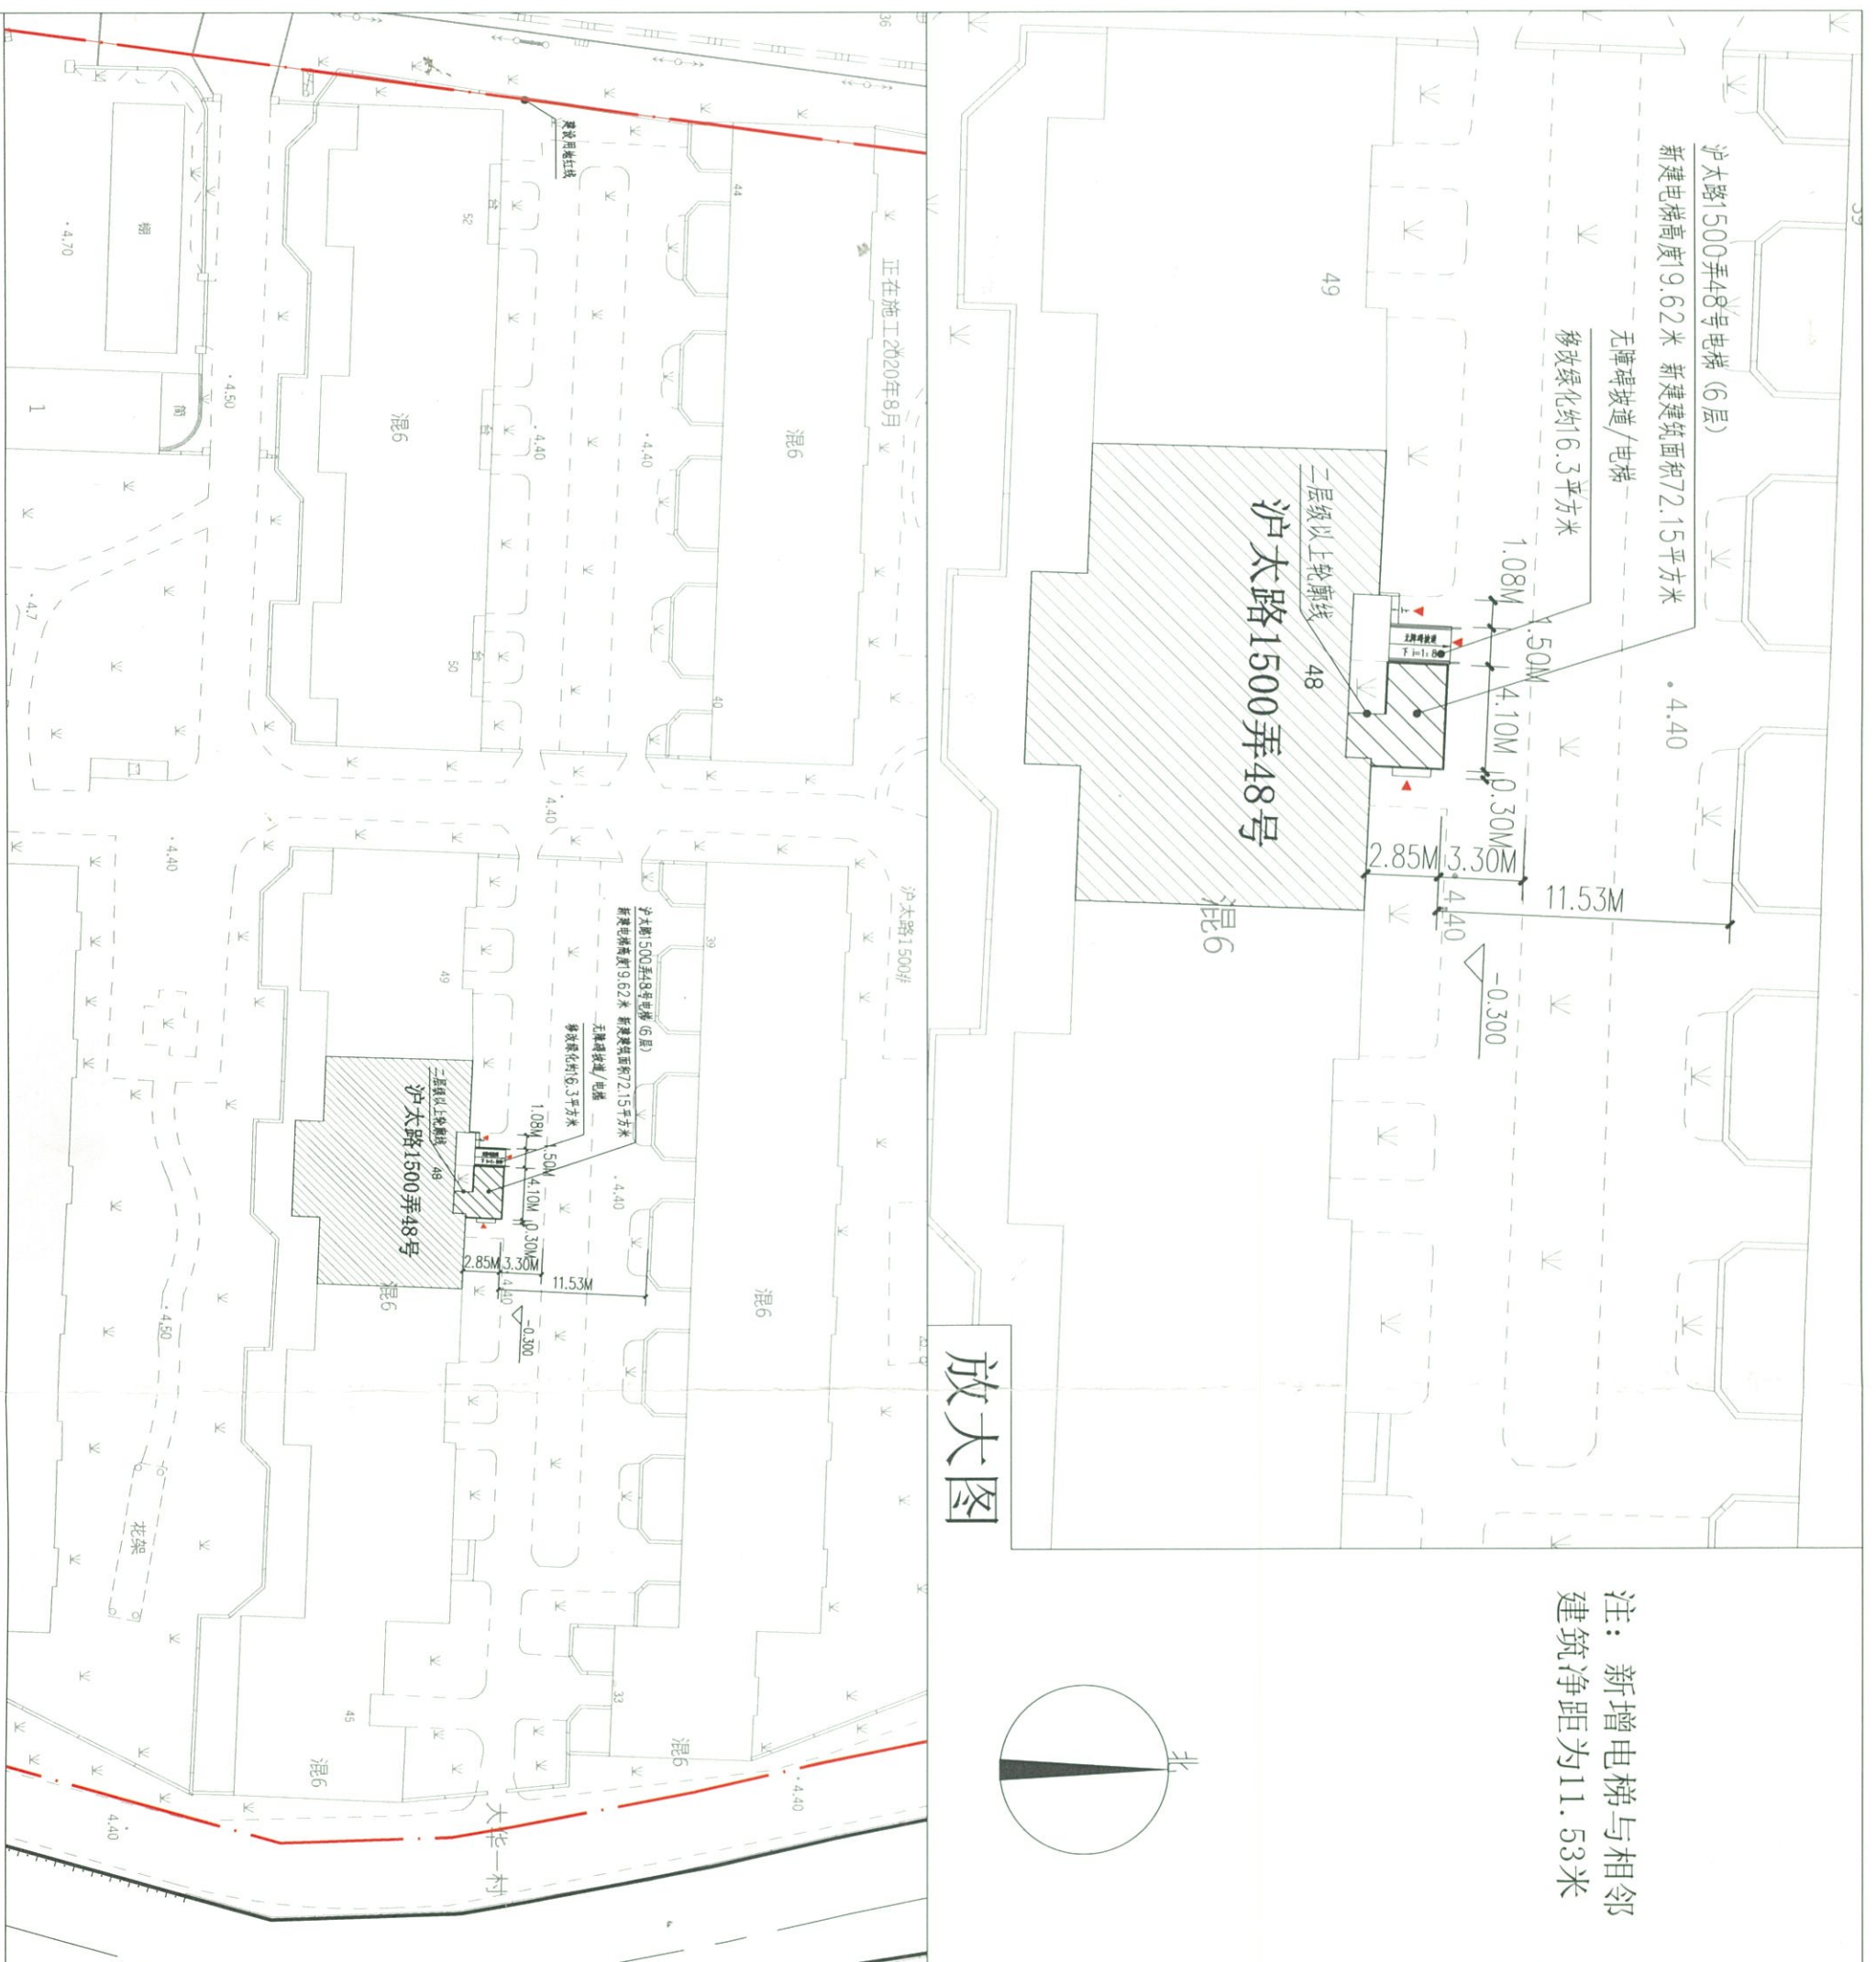

放大图

- 1、建设项目名称：宝山区沪太路1500弄48号既有多层住宅加装电梯项目
- 2、公示网站：上海市宝山区人民政府门户网站
- 3、公示地点：宝山区大场镇大华一村小区公示栏
- 4、公示期限：2024年11月22日至2024年12月01日
- 5、反馈意见截止日期：2024年12月08日
- 6、意见反馈途径：
上海市宝山区大场镇人民政府
电子邮箱：dachanggongshi@163.com
(邮件名称、主题中应标明公示名称)

信函方式：上海市宝山区大场镇人民政府加梯办
通讯方式：大华路1469号109弄5号
邮政编码：200442
电话：021-56684155x3222

7、建设单位情况咨询：

信函方式：上海市宝山区沪太路1500弄业主委员会
通讯地址：上海市宝山区沪太路1500弄11号底层
联系电话：(021) 6634 0053

公告单位：上海市宝山区大场镇人民政府

日期：2024年11月22日