


建设工程设计方案 总平面公示图

建设单位名称：上海市宝山区通河八村业主委员会
建设项目名称：上海市宝山区通河八村151号
既有多层住宅加装电梯工程
建设项目地址：上海市宝山区通河八村151号
建设工程性质：加装电梯
建设面积：69.18平方米
建筑高度：19.35米

图例：

- 道路 红线：——
- 已建建筑物：□
- 拟建电梯：▨

- 公示名称：上海市宝山区通河八村151号
既有多层住宅加装电梯工程
- 公示网站：宝山区人民政府门户网站
- 公示地点：上海市宝山区通河八村公示栏
- 公示期限：2024年 月 日至2024年 月 日
- 反馈意见截止期：2024年 月 日
- 意见反馈途径：
(1)、上海市宝山区张庙街道办事处
通讯地址：宝山区呼玛路800号
邮政编码：200431
联系电话：021-56018805
- 建设单位情况咨询：
信函方式：上海市宝山区通河八村业主委员会
通讯地址：上海市宝山区通河八村71号
邮政编码：201900
联系电话：021-56992737
- 代建单位情况咨询：
信函方式：上海奔喜达电梯工程有限公司
通讯地址：上海市宝山区友谊西路101号2号楼1908室
邮政编码：201901
电话：021-56568058

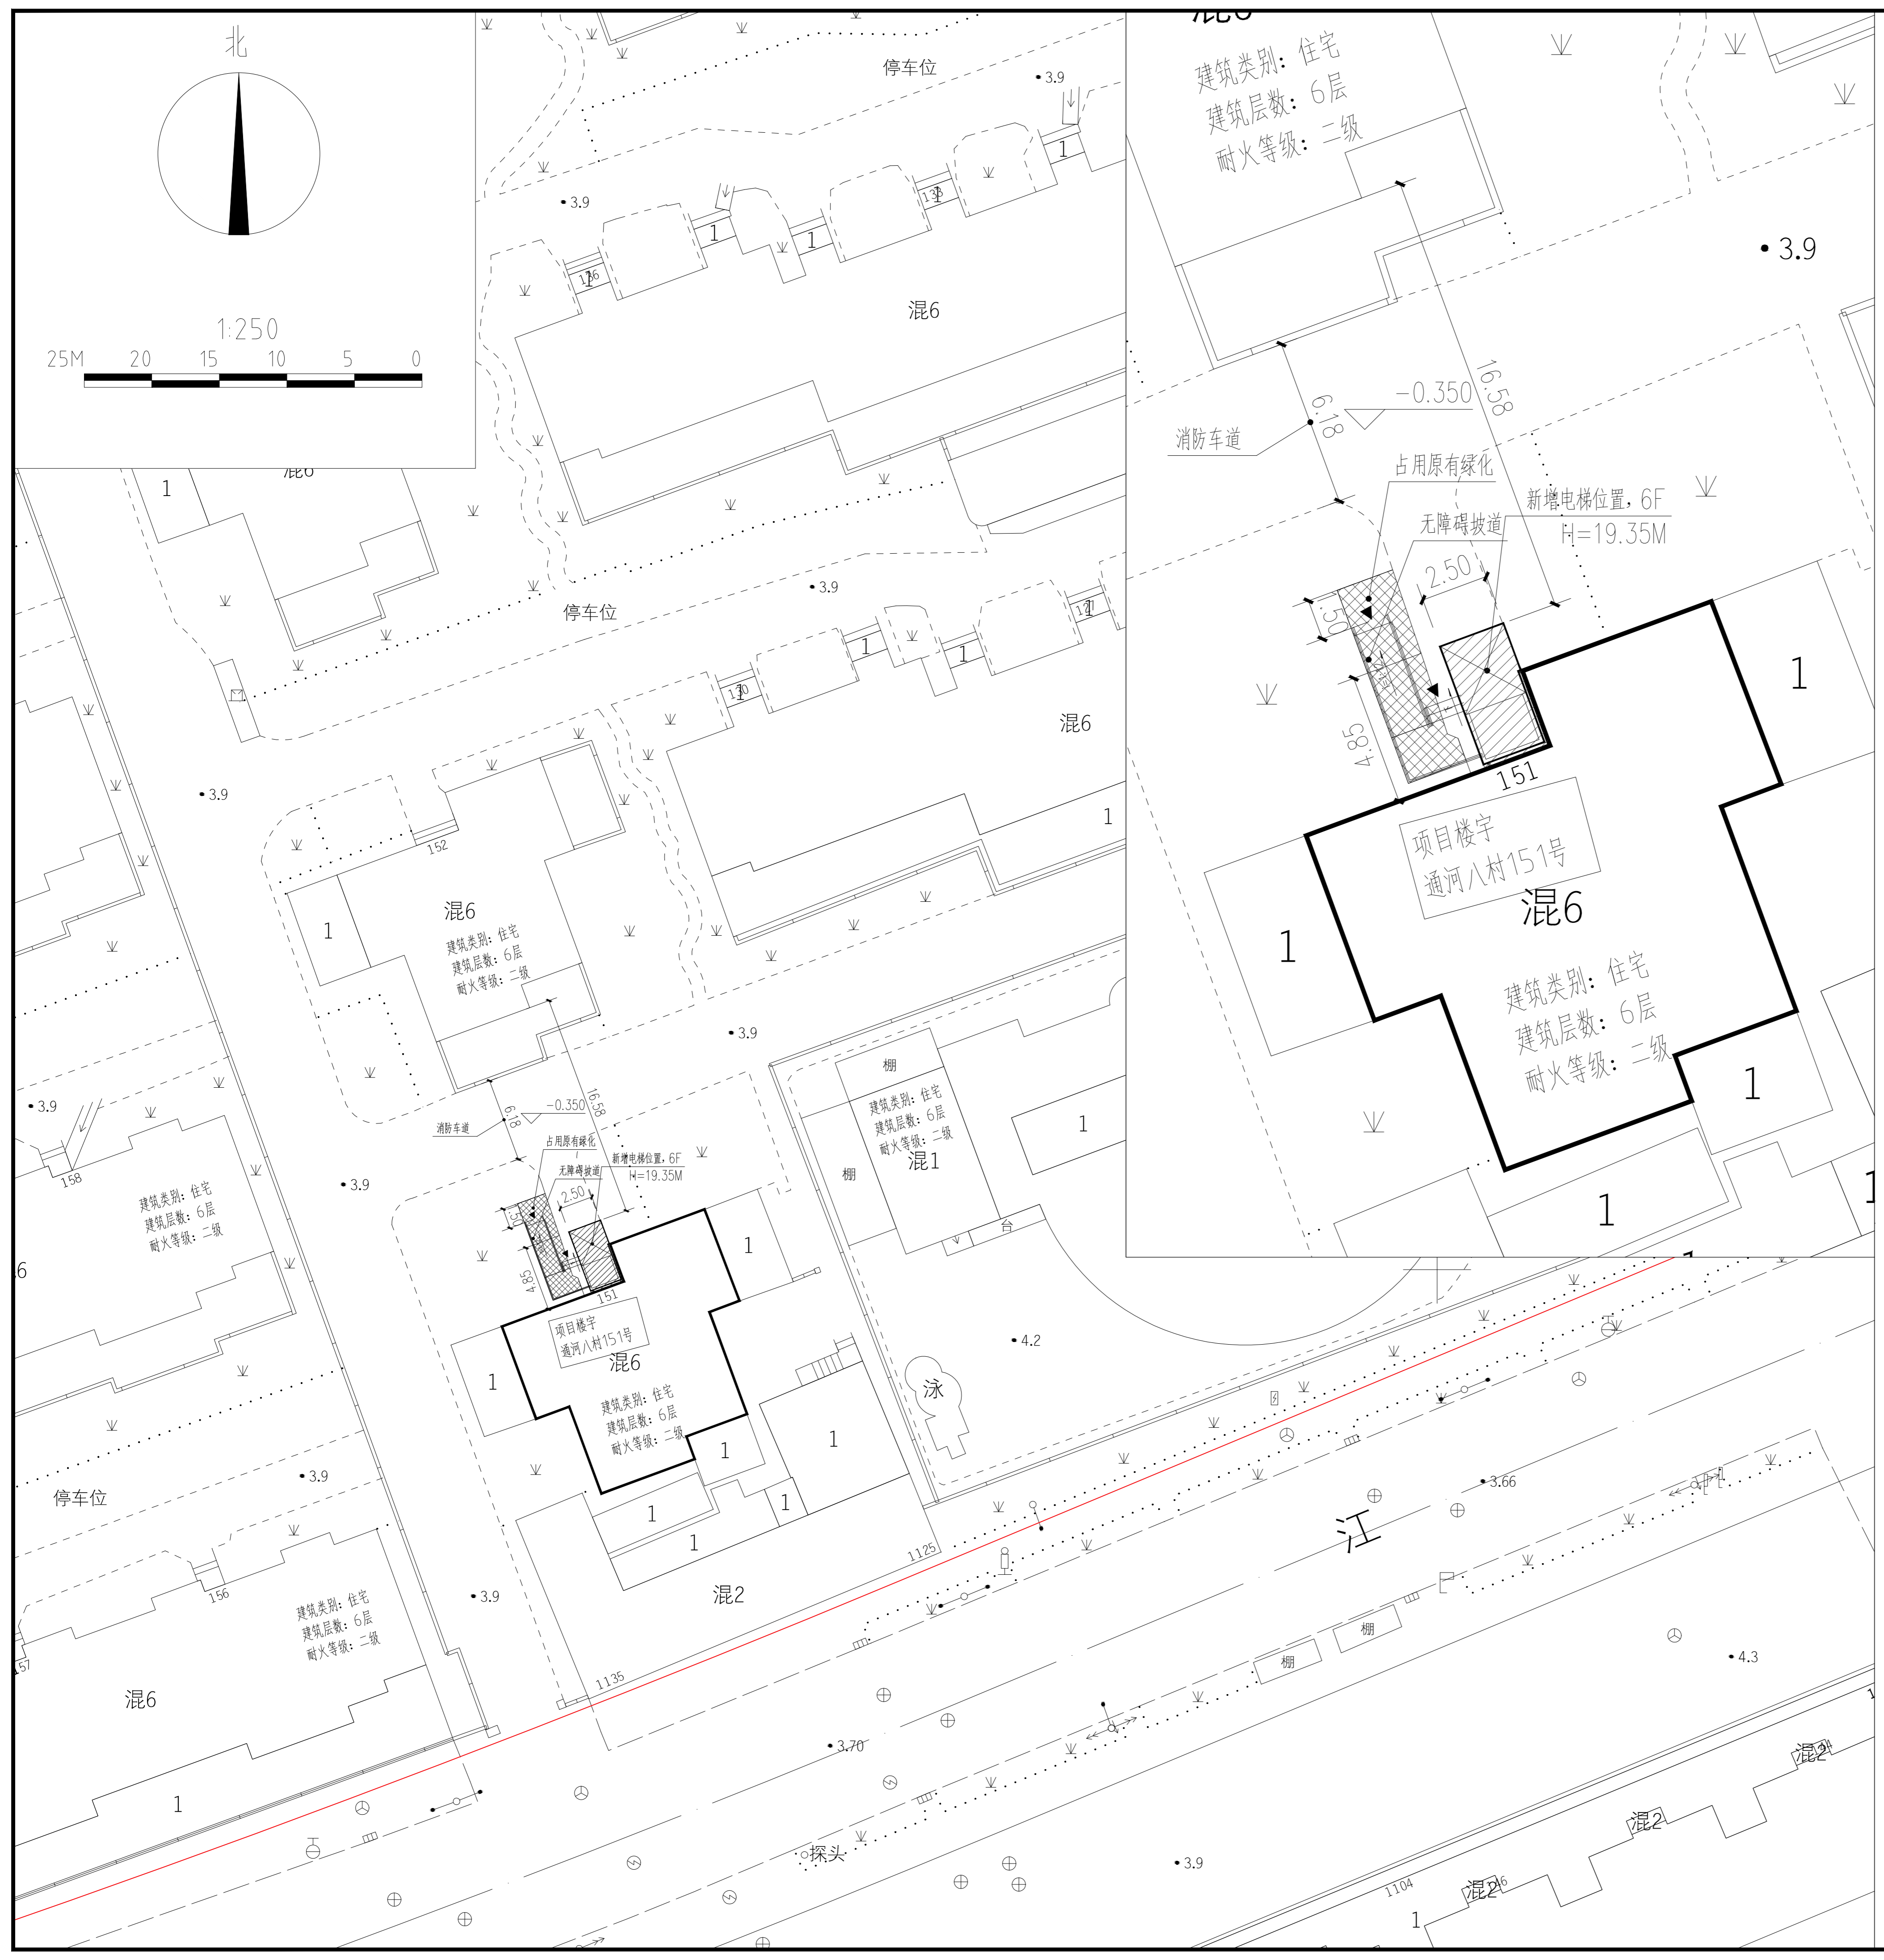

公告单位：上海市宝山区张庙街道办事处
日期：2024年 月 日