




建设工程设计方案 总平面公示图

建设单位名称：上海市宝山区宝钢二村业主委员会
 建设项目名称：上海市宝山区宝钢二村34号楼加装电梯工程
 建设项目地址：上海市宝山区宝钢二村34号楼
 建设工程性质：加装电梯
 建设面积：77.52平方米
 建筑高度：19.45米


- 图例：
-  加装电梯楼栋
 -  加装电梯位置
 -  加装电梯高度

- 1、公示名称：上海市宝山区宝钢二村34号楼加装电梯项目设计方案
- 2、公示网站：上海市宝山区人民政府门户网站
- 3、公示地点：上海市宝山区宝钢二村小区公示栏
- 4、公示期限：202 年 月 日至202 年 月 日
- 5、反馈意见截止期：202 年 月 日
- 6、意见反馈途径：
 - (1)、信函方式：上海市宝山区人民政府友谊路街道办事处

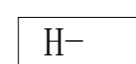通讯地址：上海市宝山区牡丹江路1299弄1号
 邮政编码：201999
 邮箱：bsyyljd@163.com
 (邮件名称、主题中应标明公示名称)

- 7、建设单位情况咨询：
 - 信函方式：上海市宝山区宝钢二村业主委员会
 - 通讯地址：上海市宝山区宝钢二村32乙号104室
 - 电 话：021-56600323
 - 邮 箱：zyjsjt2023@163.com
 (邮件名称、主题中应标明公示名称)

代建单位名称：中园建设(山东)集团有限公司
 通讯地址：上海市宝山区长江西路1180号泗塘大厦402室
 电 话：021-35111086

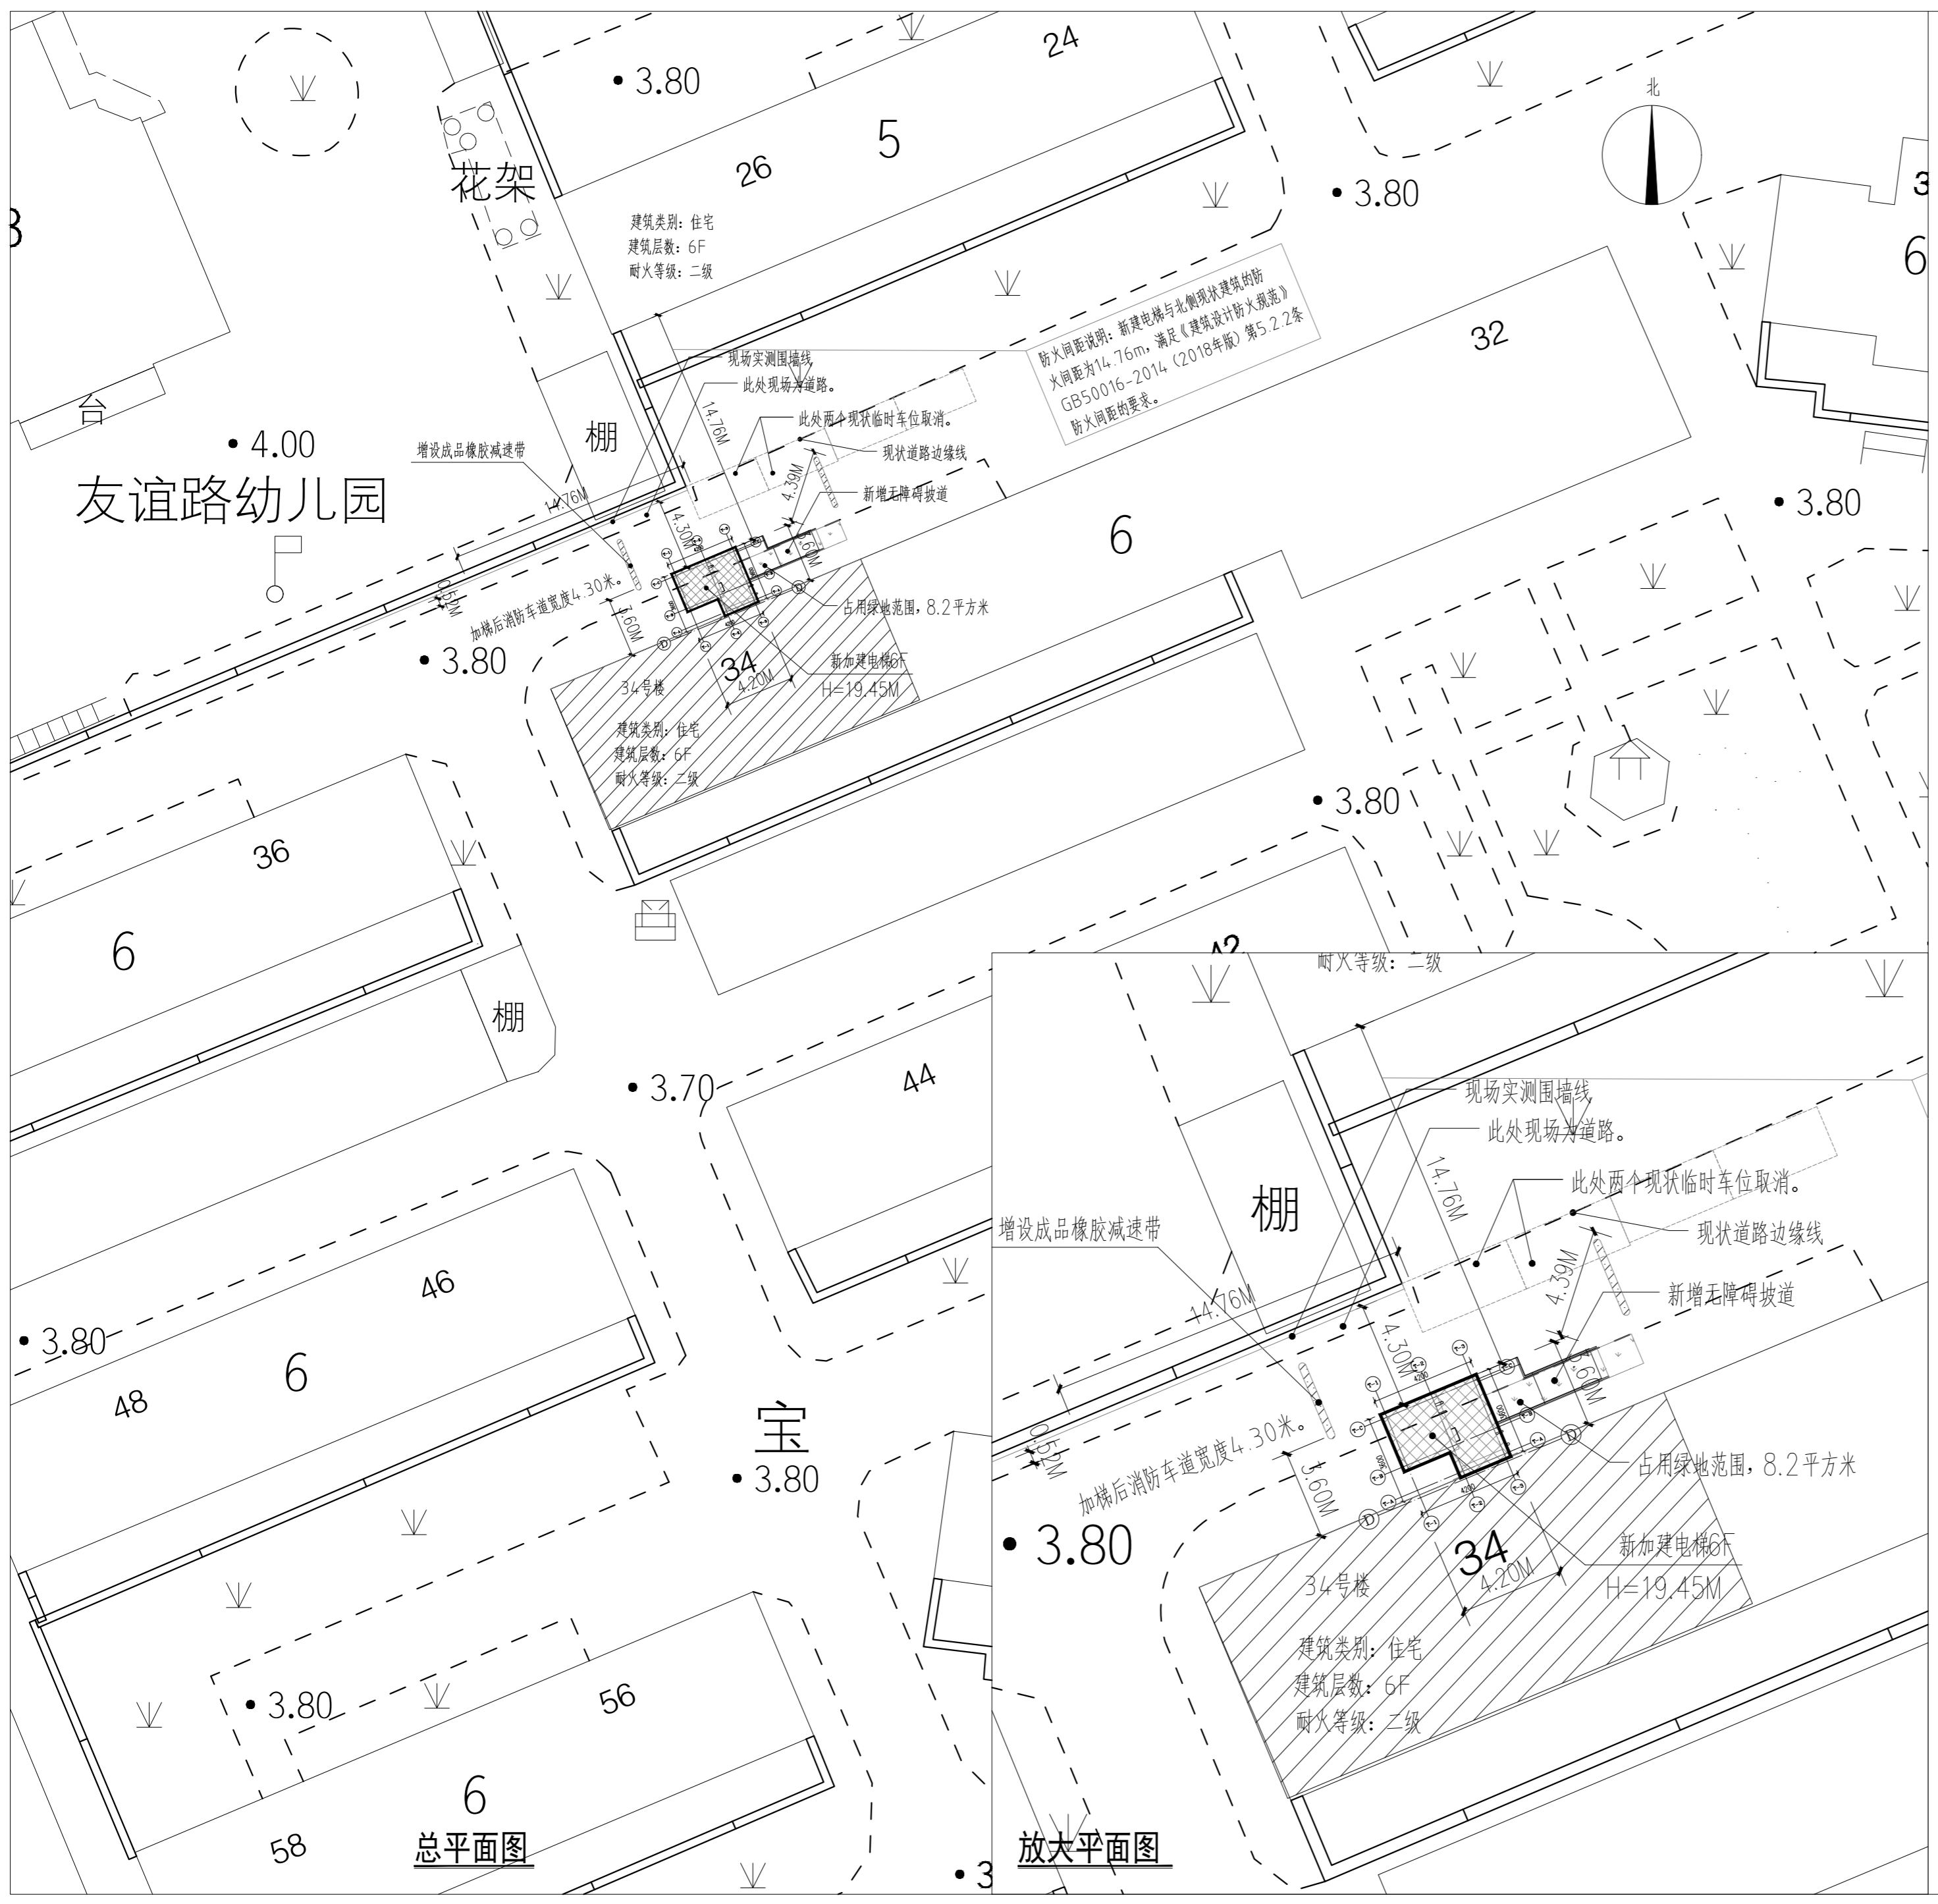

总平面图

放大平面图