
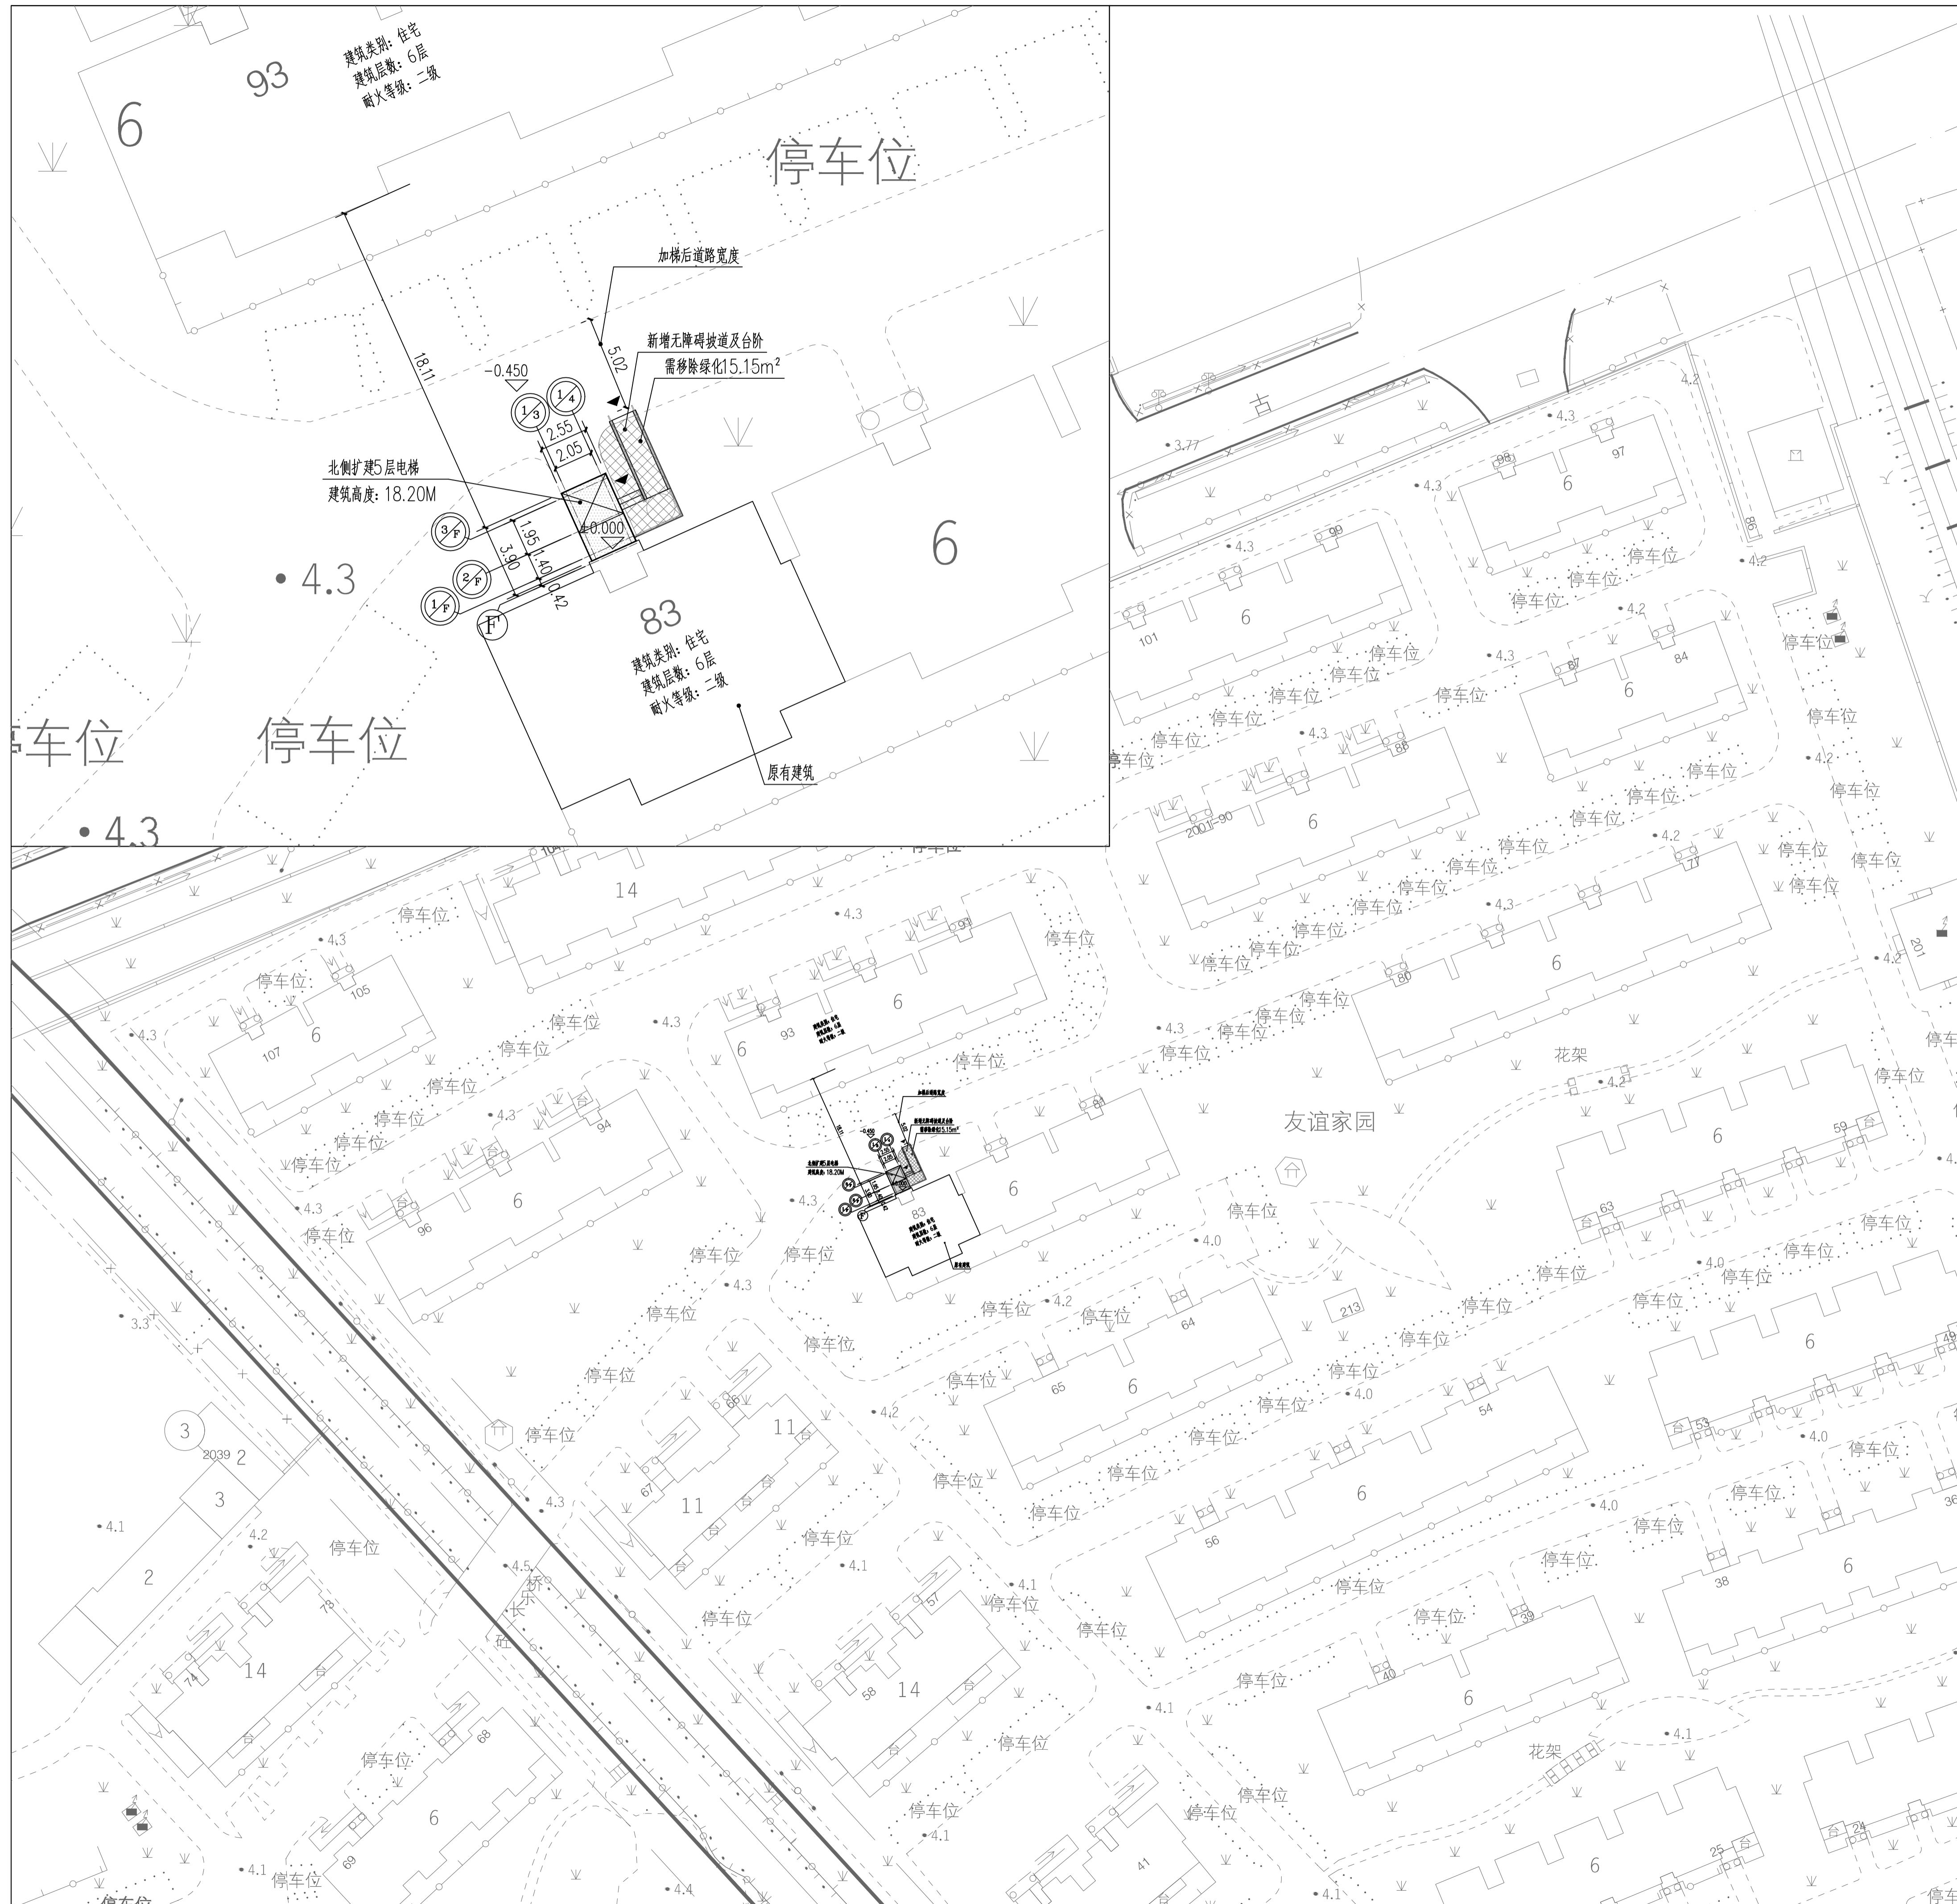
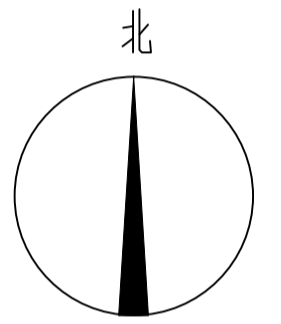


加装电梯建筑工程设计方案 总平面公示图

建设单位名称:上海市宝山区铁峰路2001弄小区业主委员会
建设项目名称:上海市宝山区铁峰路2001弄83号加装电梯工程
建设项目地址:上海市宝山区铁峰路2001弄83号
建设用地性质:住宅用地
建筑面积:64.03平方米
建筑高度:18.20米

图例:

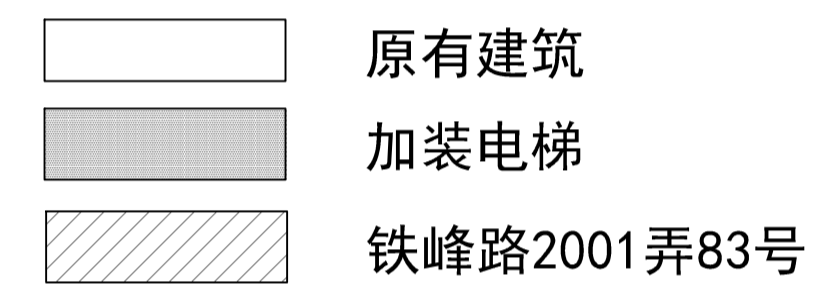

1. 建设项目名称:上海市宝山区铁峰路2001弄83号加装电梯工程
2. 公示网站:宝山区人民政府门户网站
3. 公示地点:宝山区铁峰路2001弄小区公示栏
4. 公示期限:2024年8月21日至2024年8月30日
5. 征集意见截止时间:2024年9月6日
6. 意见反馈途径:
信函方式:上海市宝山区杨行镇人民政府
通讯地址:上海市宝山区水产路2699号
邮政编码:201901
联系电话:021-66763643
电子信箱:yanghangjiati@163.com.
7. 建设单位情况咨询:
信函方式:上海市宝山区铁峰路2001弄小区业主委员会
通讯方式:上海市宝山区铁峰路2000弄100号301
邮政编码:201901
联系方式:021-33797378
8. 代建单位情况咨询:
信函方式:上海金钻科技有限公司
通讯方式:上海市嘉定区华江公路129弄1-10号4幢2层A区201室
邮政编码:201802
联系方式:021-57610231