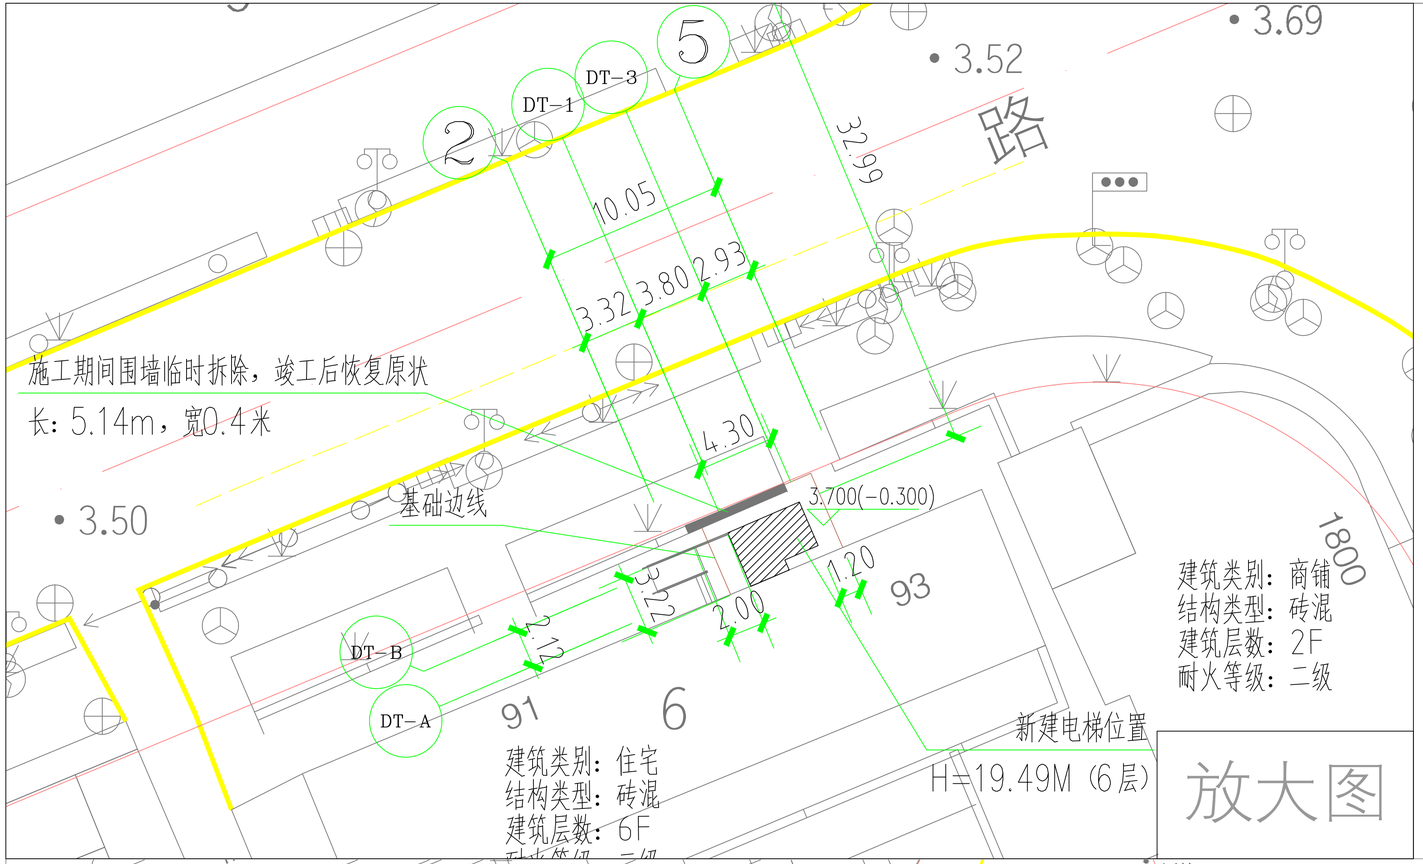

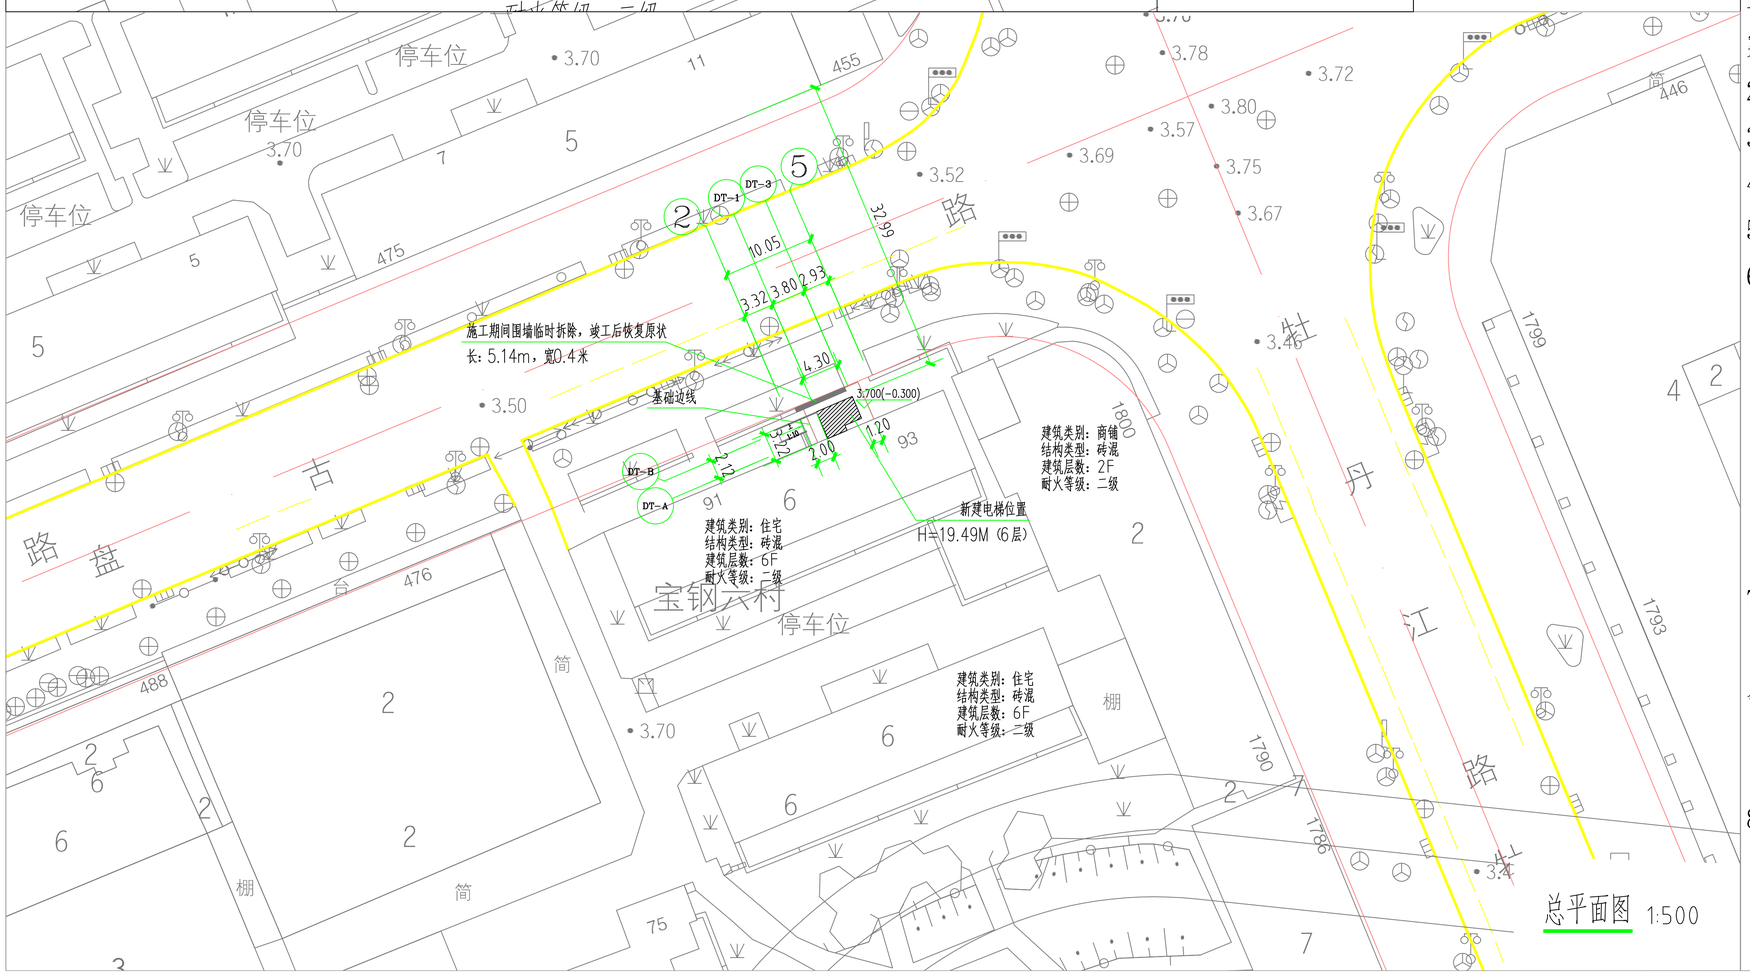

建设工程设计方案总平面公示图

建设单位：上海市宝山区宝钢六村(多层)第六届业主委员会

建设项目名称：宝山区宝钢六村93号既有多层住宅加装电梯项目

建设项目地址：上海市宝山区宝钢六村93号单元

建设用地性质：住宅用地

建设工程性质：既有多层住宅加装电梯

新增建筑面积：69.47平方米

电梯高度：19.49米

图例：

建设用地红线

规划道路红线

新建建筑

已建建筑

1、公示名称：宝山区友谊路街道宝钢六村93号住宅加装电梯设计方案

2、公示网站：上海市宝山区人民政府门户网站

3、公示地点：上海市宝山区宝钢六村小区公示栏

4、公示期限：2024年　　月　　日至2024年　　月　　日

5、反馈意见截止日期：2024年　　月　　日

6、意见反馈途径：

上海市宝山区人民政府友谊路街道办事处

电子邮箱：bsyyljd@163.com

(邮件名称、主题中应标明公示名称)

信函方式：上海市宝山区人民政府友谊路街道办事处

通讯方式：上海市宝山区牡丹江路1299弄1号

邮政编码：201999

7、建设单位情况咨询：

信函方式：上海市宝山区宝钢六村(多层)第六届业主委员会

通讯方式：上海市宝山区宝钢六村1号

联系电话：021-36071476

8、代建单位：上海宝房（集团）大楼物业管理有限公司

通讯方式：上海市宝山区泗东路33号501室

邮政邮编：201900

联系人：朱宏　　联系电话：021-56782463