

# 建设工程设计方案总平面公示图

建设单位：上海市宝山区宝林五村第六届业主委员会  
项目名称：宝山区宝林五村4号既有多层住宅加装电梯项目  
项目地址：上海市宝山区宝林五村4号单元  
建设性质：住宅用地  
工程性质：既有多层住宅加装电梯  
新增面积：69.01平方米  
电梯高度：19.47米

图例：

- 建设用地红线
- 规划道路红线
- 新建建筑
- 已建建筑

- 公示名称：宝山区友谊路街道宝林五村4号住宅加装电梯设计方案
- 公示网站：上海市宝山区人民政府门户网站
- 公示地点：上海市宝山区宝林五村小区公示栏
- 公示期限：2024年 月 日至2024年 月 日
- 反馈意见截止日期：2024年 月 日

6、意见反馈途径：

上海市宝山区人民政府友谊路街道办事处

电子邮箱：[bsyyljd@163.com](mailto:bsyyljd@163.com)

(邮件名称、主题中应标明公示名称)

信函方式：上海市宝山区人民政府友谊路街道办事处

通讯方式：上海市宝山区牡丹江路1299弄1号

邮政编码：201999

7、建设单位情况咨询：

信函方式：上海市宝山区宝林五村第六届业主委员会

通讯方式：上海市宝山区宝林五村44号

联系电话：021-56514825


8、代建单位：上海宝房（集团）大楼物业管理有限公司

通讯方式：上海市宝山区泗东路33号501室

邮政编码：201900

联系人：朱宏

联系电话：021-56782463

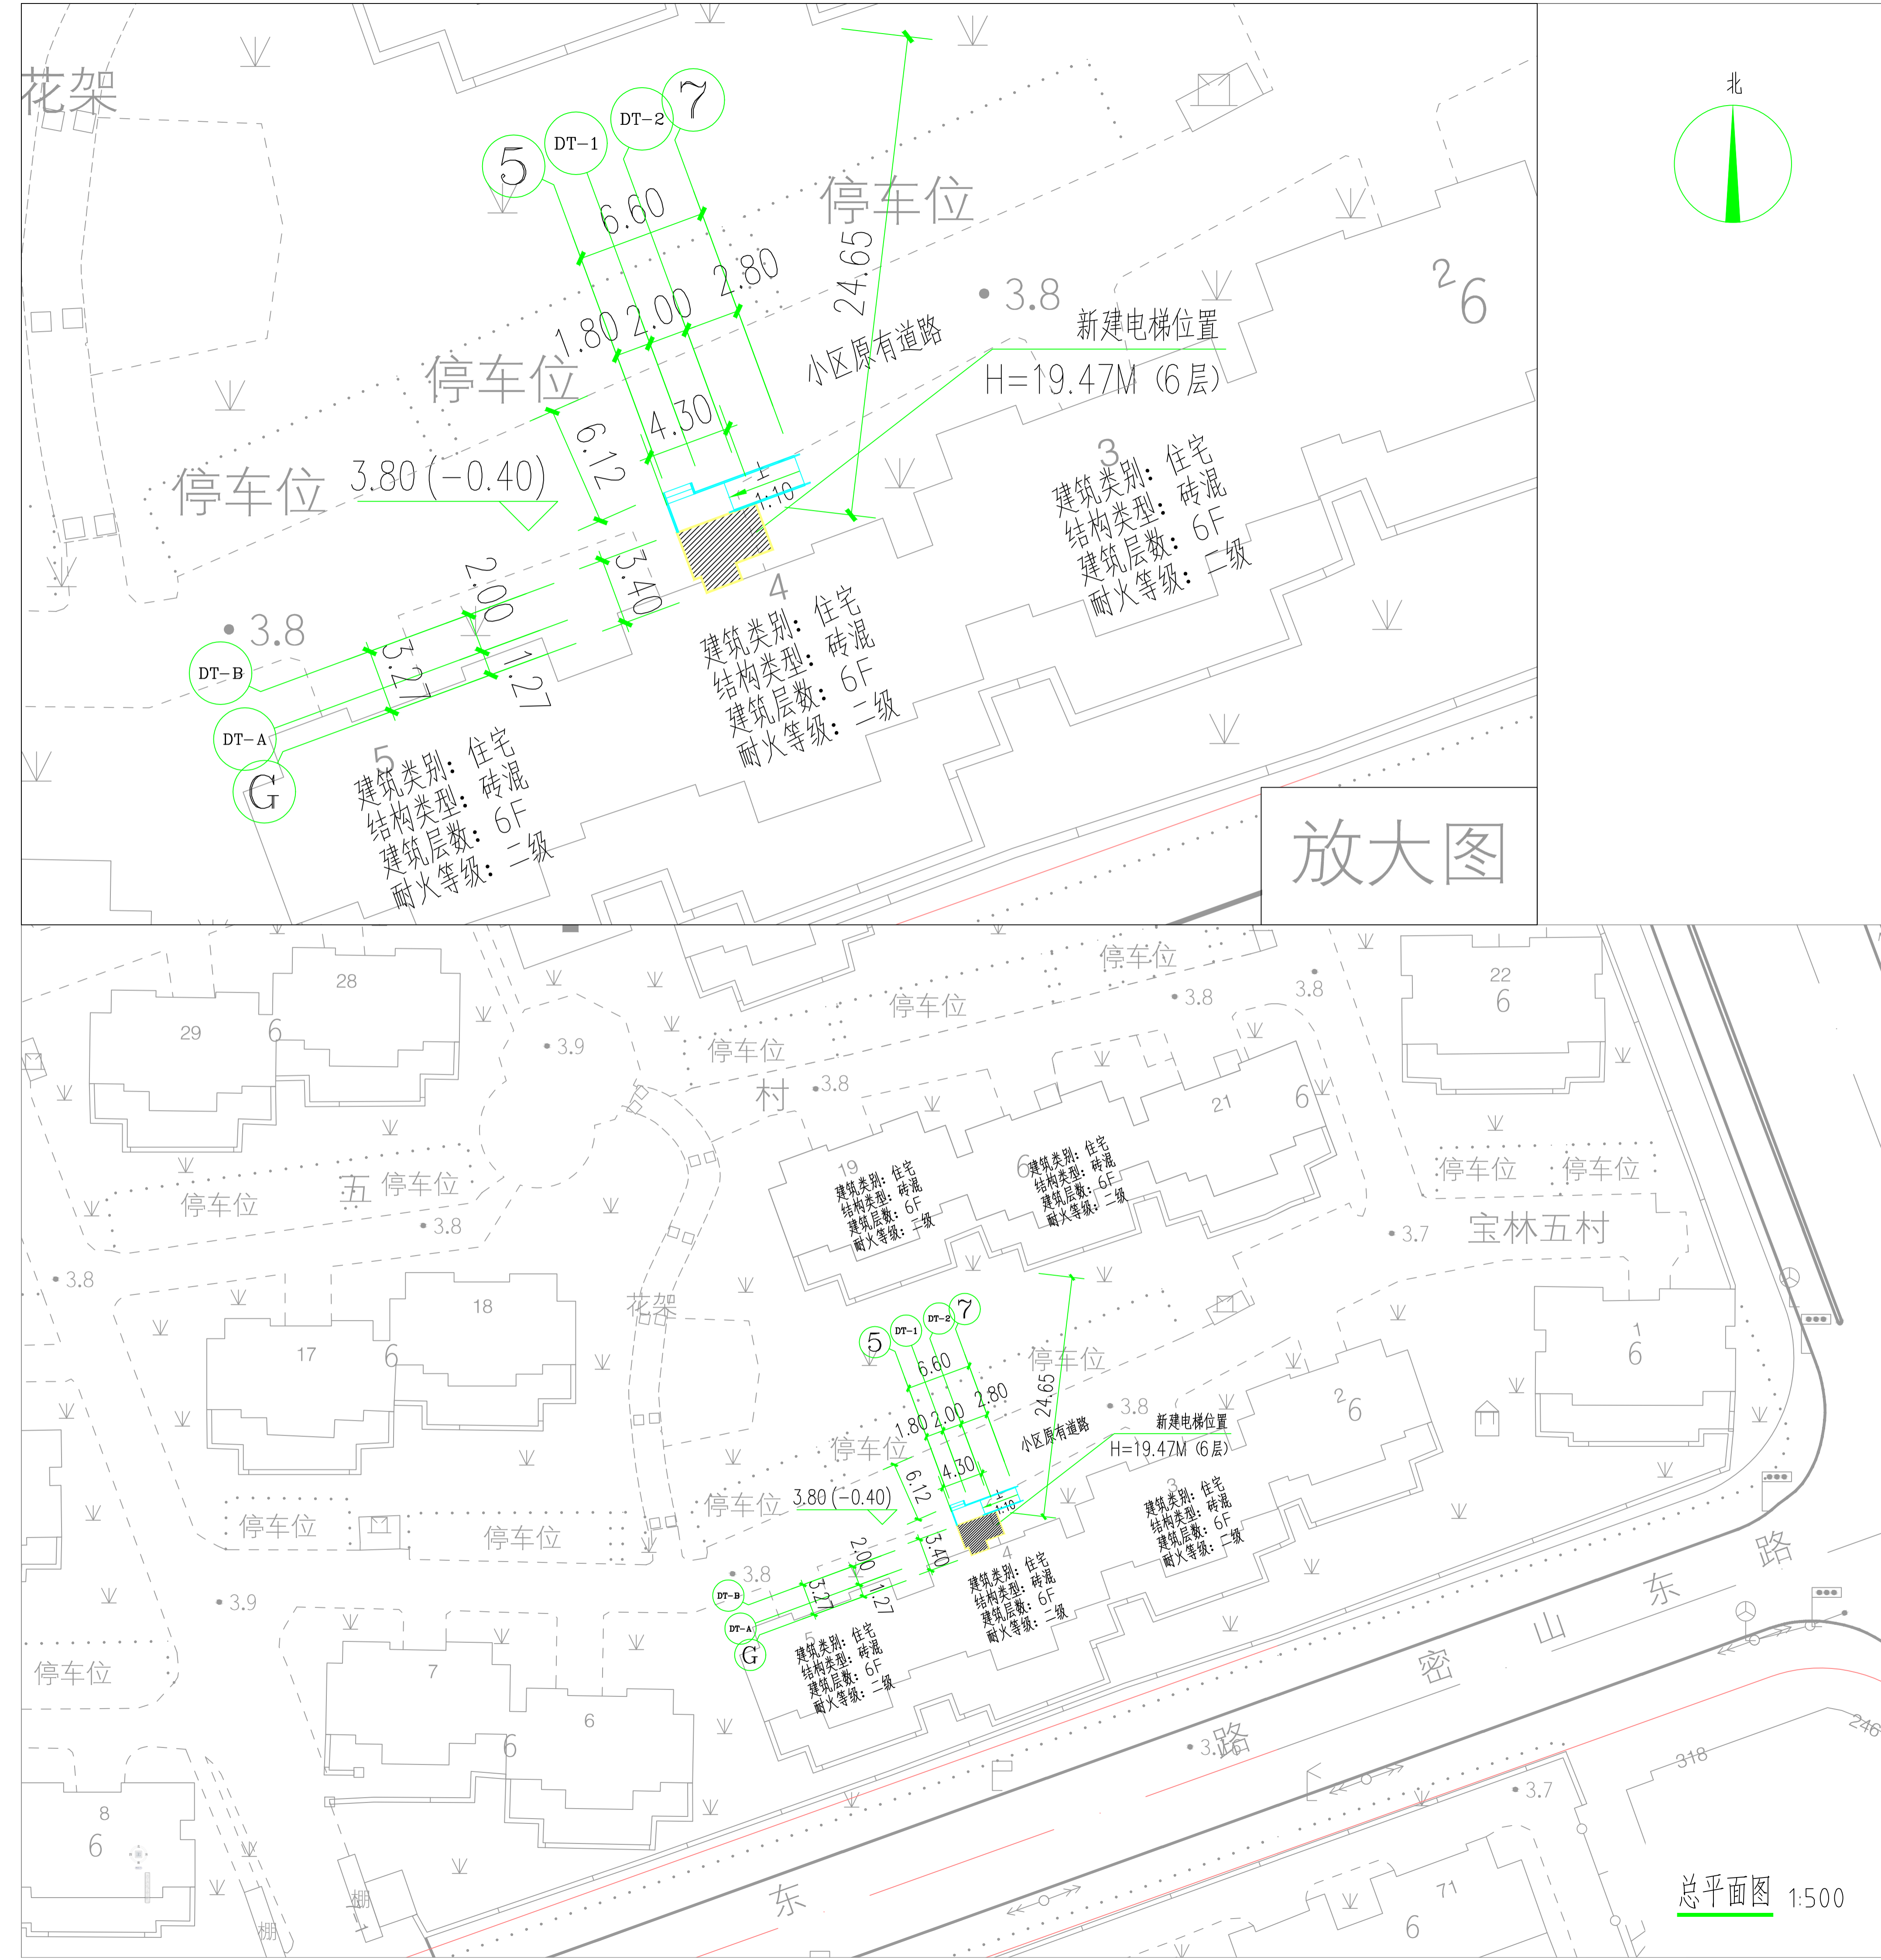

放大图

总平面图 1:500